

Herning Byråd
Rådhuset
7400 Herning

Dato: 27-09-2013
Vor ref.: hwh
Projektnr.:
Inst.nr.:
Direkte tlf.: 96152104
E-mail: hwh@energimidt.dk



Lokalplanforslag nr. 81.T1.1 - Solfangeranlæg nord for Vildbjerg

Fra PlansystemDK har EnergiMidt modtaget oplysning om ovenstående lokalplanforslag.

Der gøres opmærksom på at EnergiMidt har elanlæg og/eller fiberbredbåndsrør i området. Såfremt der skal udføres flytning/omlægning af elanlægget og eller fiberbredbåndsrørene, skal udstykkeren afholde de dermed forbundne omkostninger ved en eventuel byggemodning.

Der medsendes tegninger af anlæg i området.

Med venlig hilsen
EnergiMidt Infrastruktur A/S

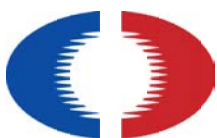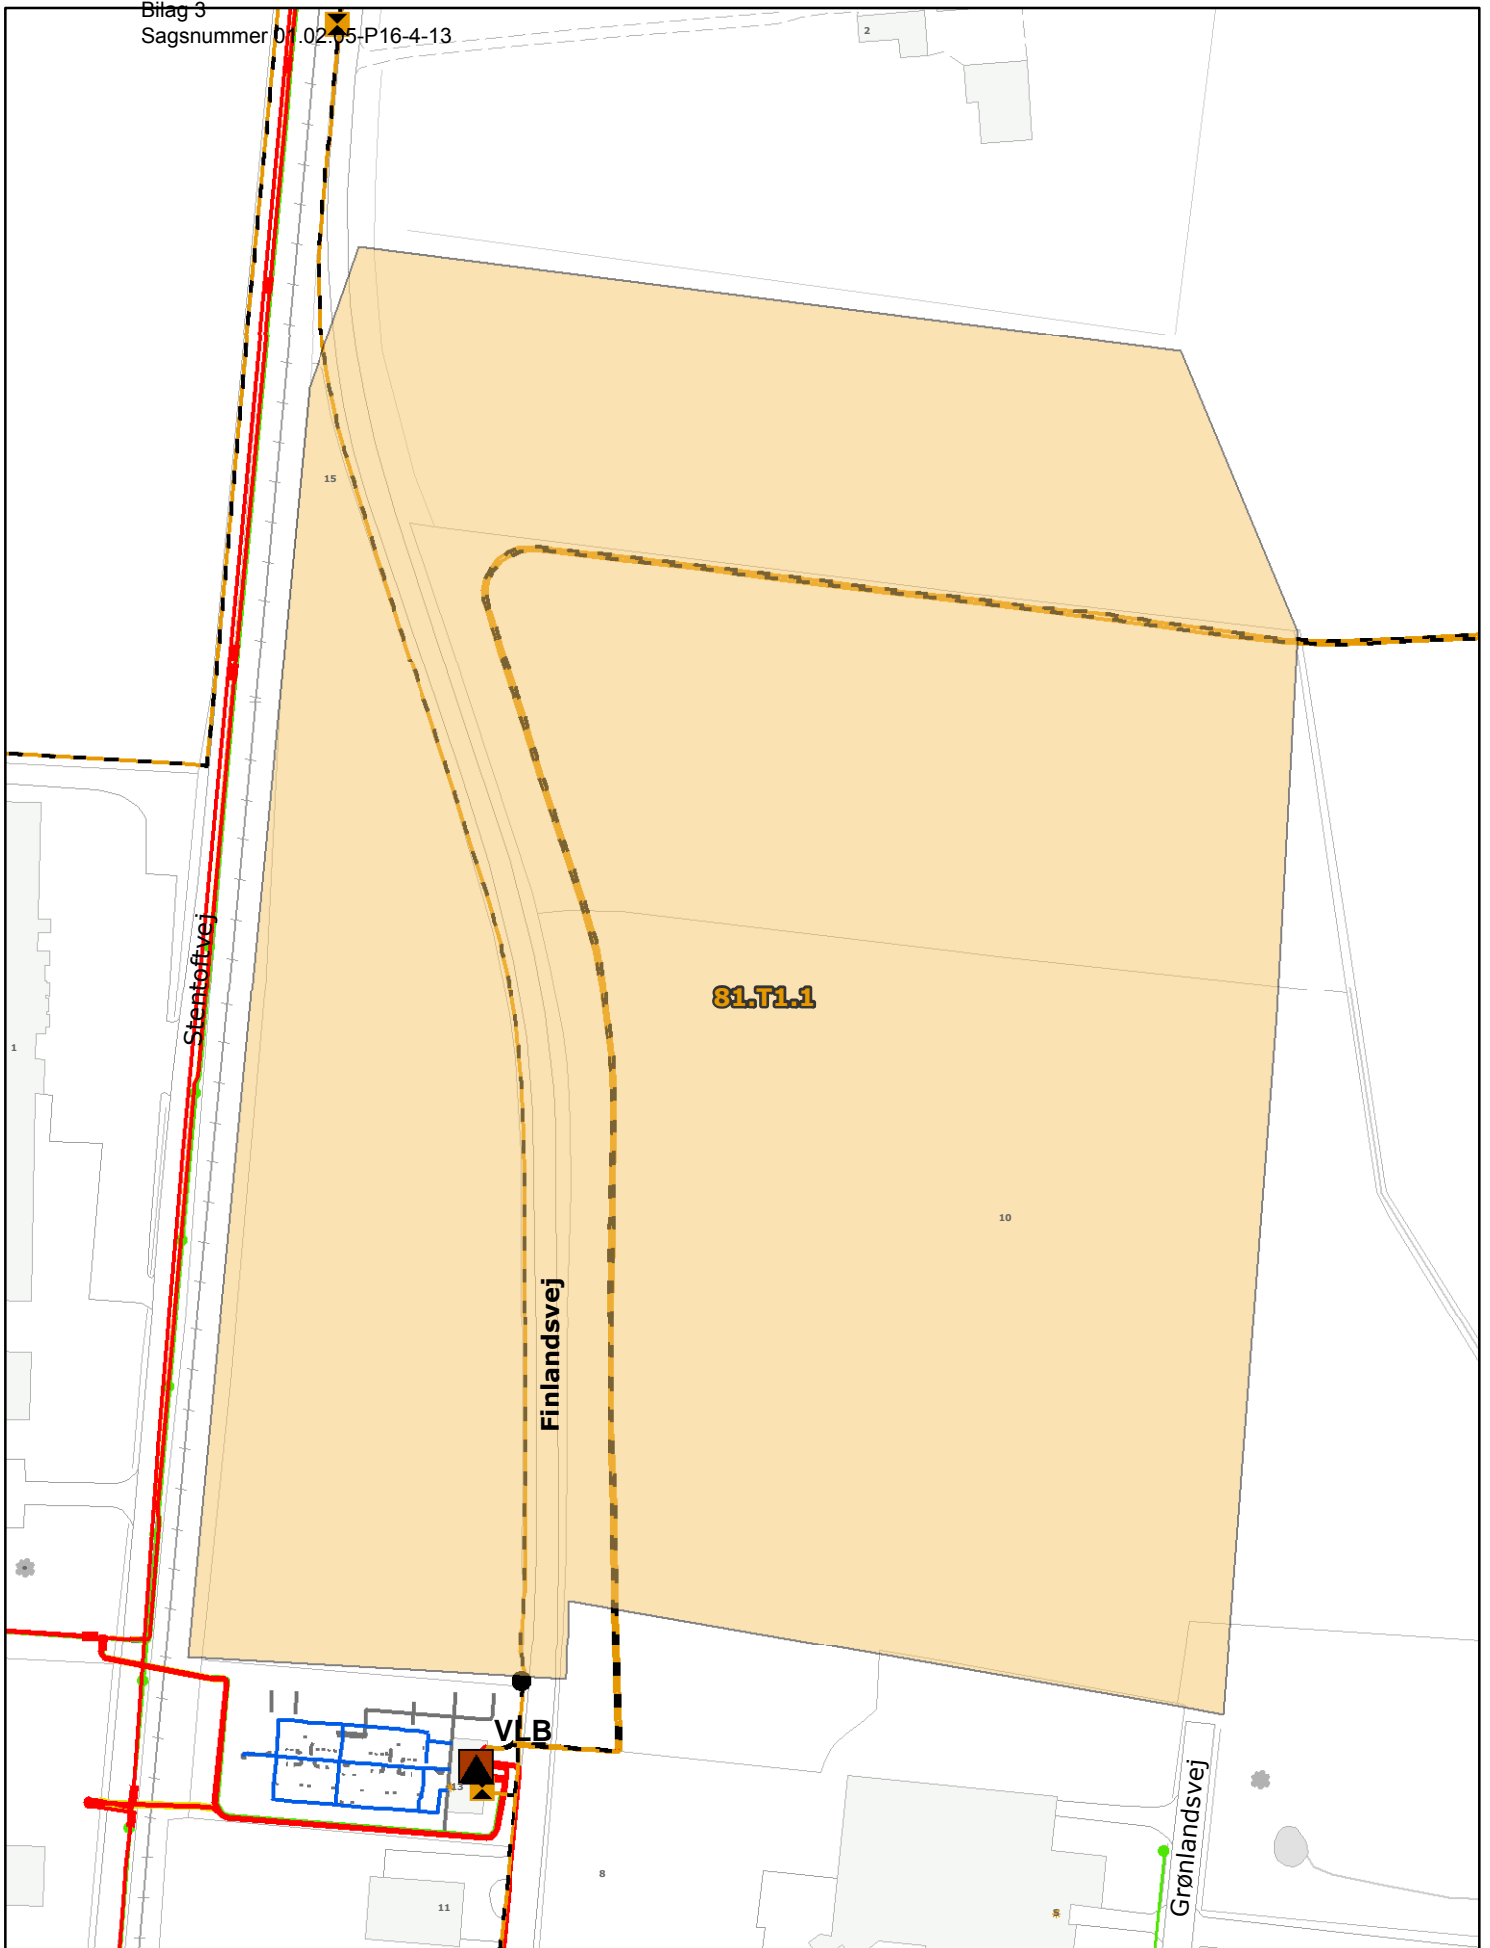

EnergiMidt
Tietgensvej 2-4, 8600 Silkeborg, Tlf. 7015 1560, Fax 86802971

Emne: Kabelplan
Forslag til lokalplan 81.T1.1
Solfangeranlæg nord for Vildbjerg

Målforshold:
1:2.000

Tegner: hwh

Tegningen er udplottet d.: 27-09-2013







Tegningen er gældende 3 uger efter udplotning


















Signaturforklaring til EnergiMidt Ledningsplaner

Bemærk ! Tegningen er ikke målfast og viser kun anlæg i det forespurgte område.





Komponenter

-  60/10 kV station
-  10/0,4 kV station
-  Vindmølle
-  Kraftværk
-  FBB Bygværk
-  0,4 kV Skab
-  Gadelys Skab
-  60 kV Mast
-  10 kV Mast
-  0,4 kV Mast
-  Gadelys Mast
-  FBB Brønd
-  10 kV Samlebrønd
-  0,4 kV Samlebrønd
-  Gadelys Samlebrønd
-  10 kV Markeringstander
-  FBB kundetilslutning

Trace

-  FBB trace
-  60 kV kabel
-  10 kV kabel
-  Signalkabel
-  0,4 kV kabel
-  Stikledning
-  Gadelys Kabel
-  Dødt kabel
-  Disp. kabel
-  0,4 kV Kabelsløjfe
-  Gadelys Kabelsløjfe
-  60 kV luftledning
-  10 kV Luftledning
-  0,4 kV Luftledning
-  Gadelys Luftledning
-  Underføringsrør
-  Styret underboring:
**Kontakt dokumentation
for evt. borerapport eller
plan med nedstik.**

Øvrige

-  Forsyningsgrænse
-  Se Henvisning
-  Ler Markering
-  Projektflade:
**Kontakt projektleder
for status på projekt.**

Bemærk !

- På planerne vises 60 kV, 10 kV, 0,4 kV, belysning samt FBB, hvor EnergiMidt har oplysningspligt.
- Planerne viser udelukkende tracé med kabler og rør.
- Skal du krydse eller frigrave EnergiMidt's kabler, kontaktes Dokumentation på 9615 2085 for yderligere oplysning om antal kabler i tracé.