

**BUTIKSCENTER
DÆMNINGEN, HERNING**

Dato: 2013.11.15
Sagsnr.: 13.061

ARKITEKT

GINNERUPARKITEKTER
SØNDERGADE 2-4
DK-8700 HORSENS
T +45 75620500
F +45 75624955
WWW.GINNERUPARKITEKTER.DK
INFO@GINNERUPARKITEKTER.DK



EJENDOMSDATA

BRUTTOAREALER:
MATR. 1326 T
EKSIST. BUTIK 3000/50 (60 P-PLADSER) 3.000 M²
MATR. 1326 A + Q + P
NYE BUTIKKER / ERHVERV 7710/50 (154 P-PLADSER) 7.710 M²
AREALER I ALT 10.710 M²

PARKERING


P-PLADSER,	2,6/2,5X5 M	340 Stk.
HANDICAP P-PLADSER,	3,5X5 M	7 Stk.
P-PLADSER I ALT		347 Stk.
P REGNSKAB		+33 Stk.

AREALER PÅ PLANOMRÅDER

KOMMUNEPLAN 14.C3	24.564 M ²
LOKALPLAN 14.E3.2	CA. 20.144 M ²

ARKITEKT

GINNERUPARKITEKTER
SØNDERGADE 2-4
DK-8700 HORSENS
T +45 75620500
F +45 75624955
WWW.GINNERUPARKITEKTER.DK
INFO@GINNERUPARKITEKTER.DK

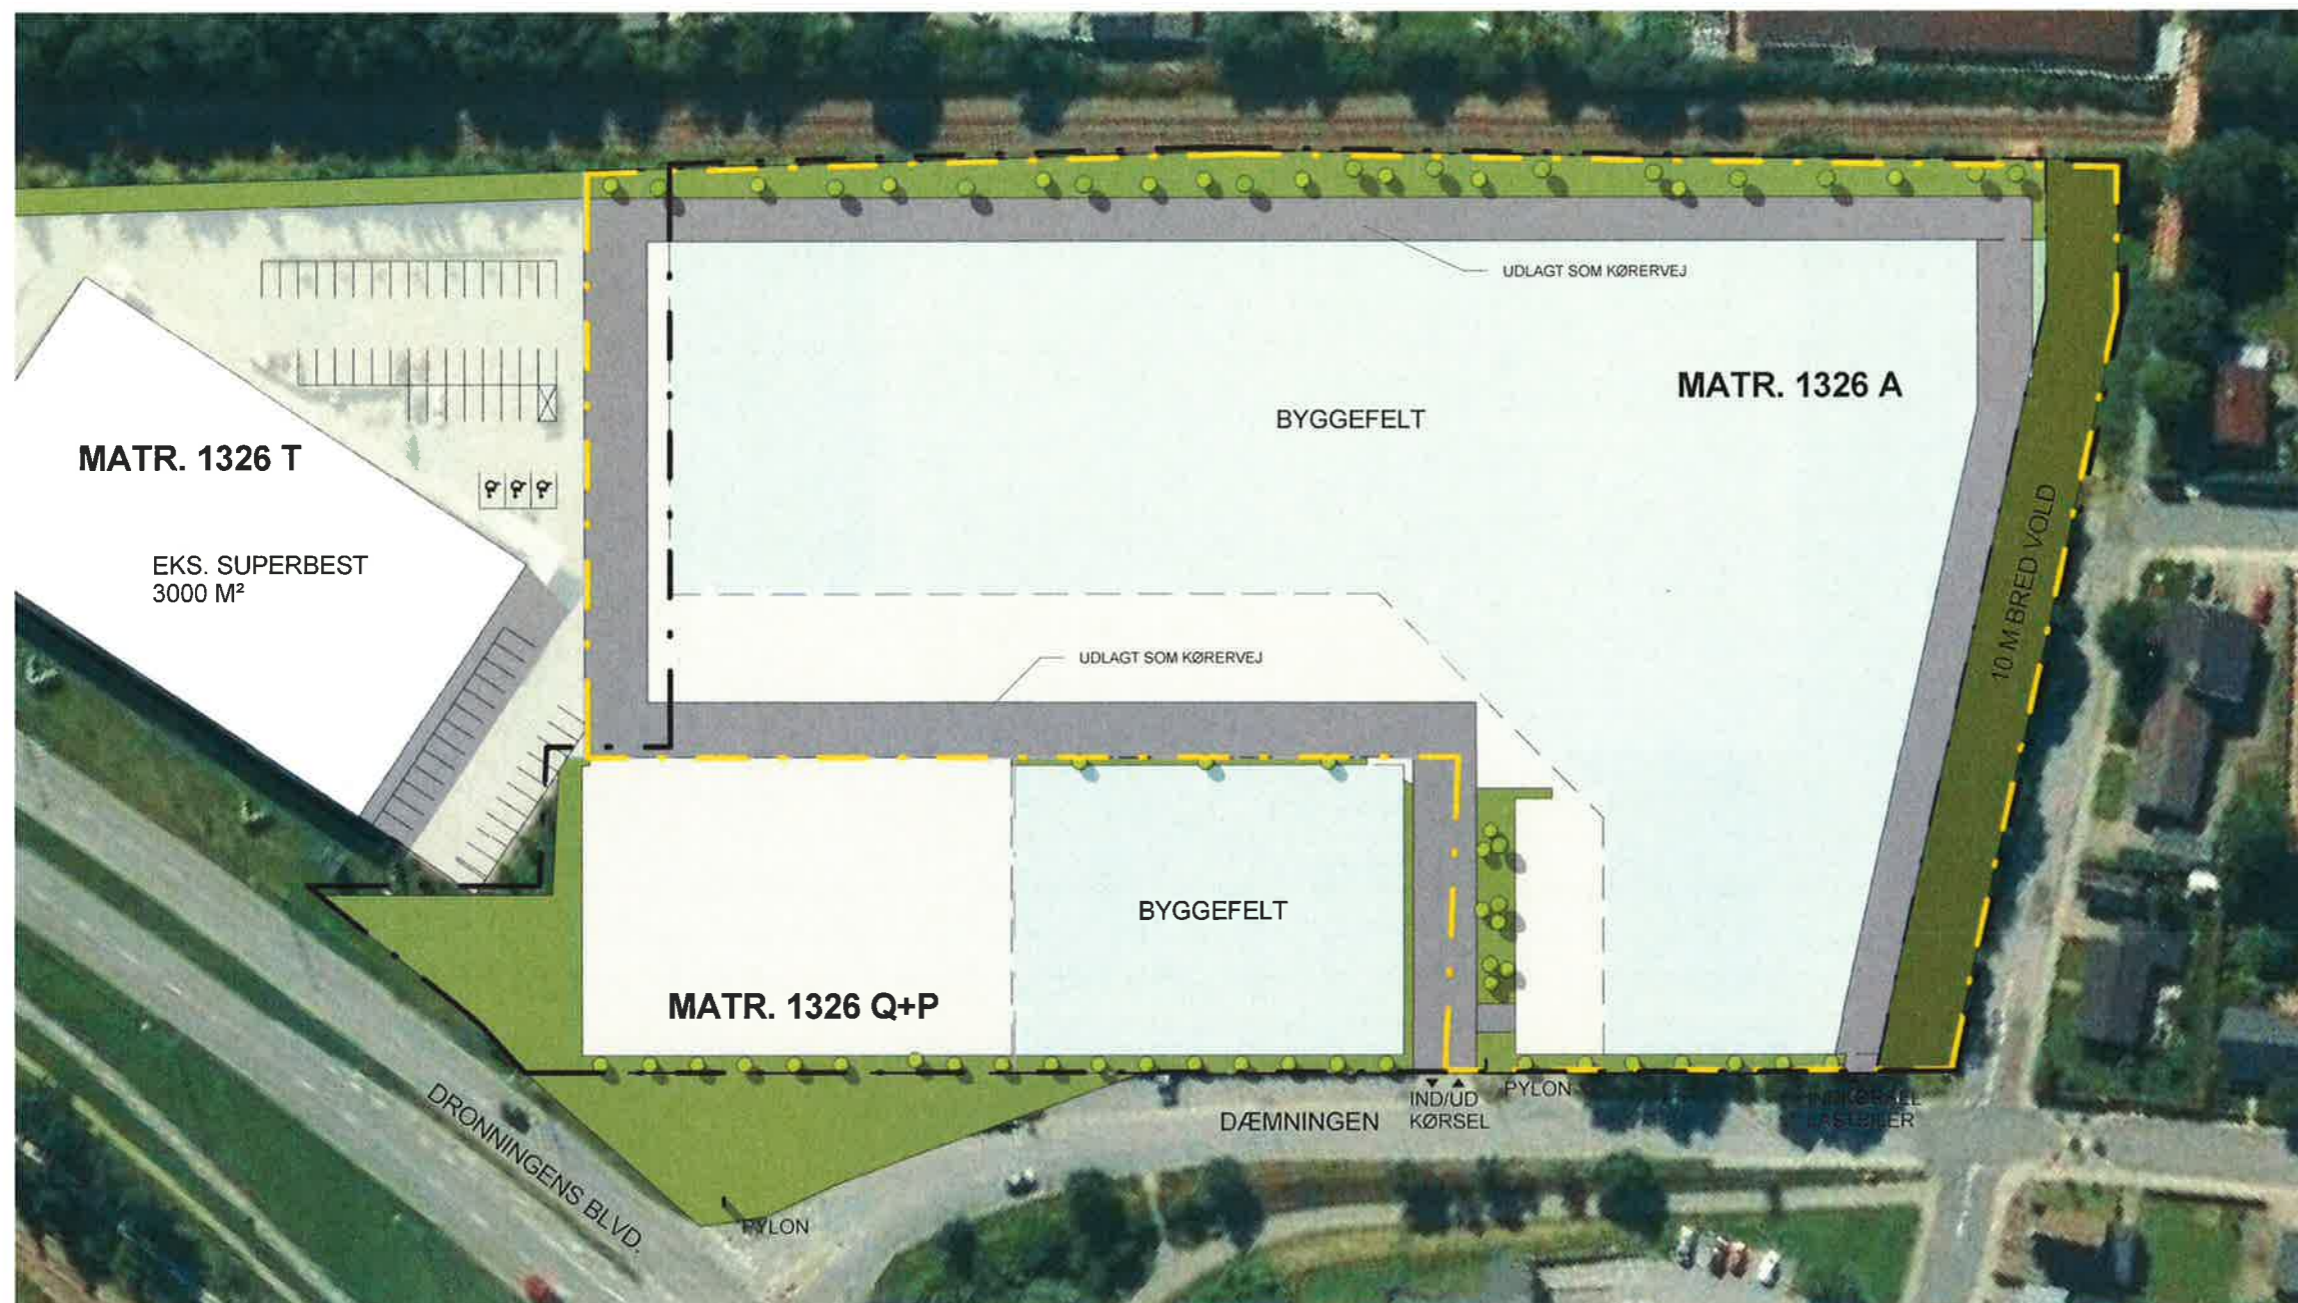

SIGNATURFORKLARING:

- — — — — KOMMUNEPLAN 14.C3
- — — — — LOKALPLAN 14.E3.2



SITUATIONSPLAN
BYGGEFELTER