


Silkeborgvej etape II - Principsnit

26.11.13

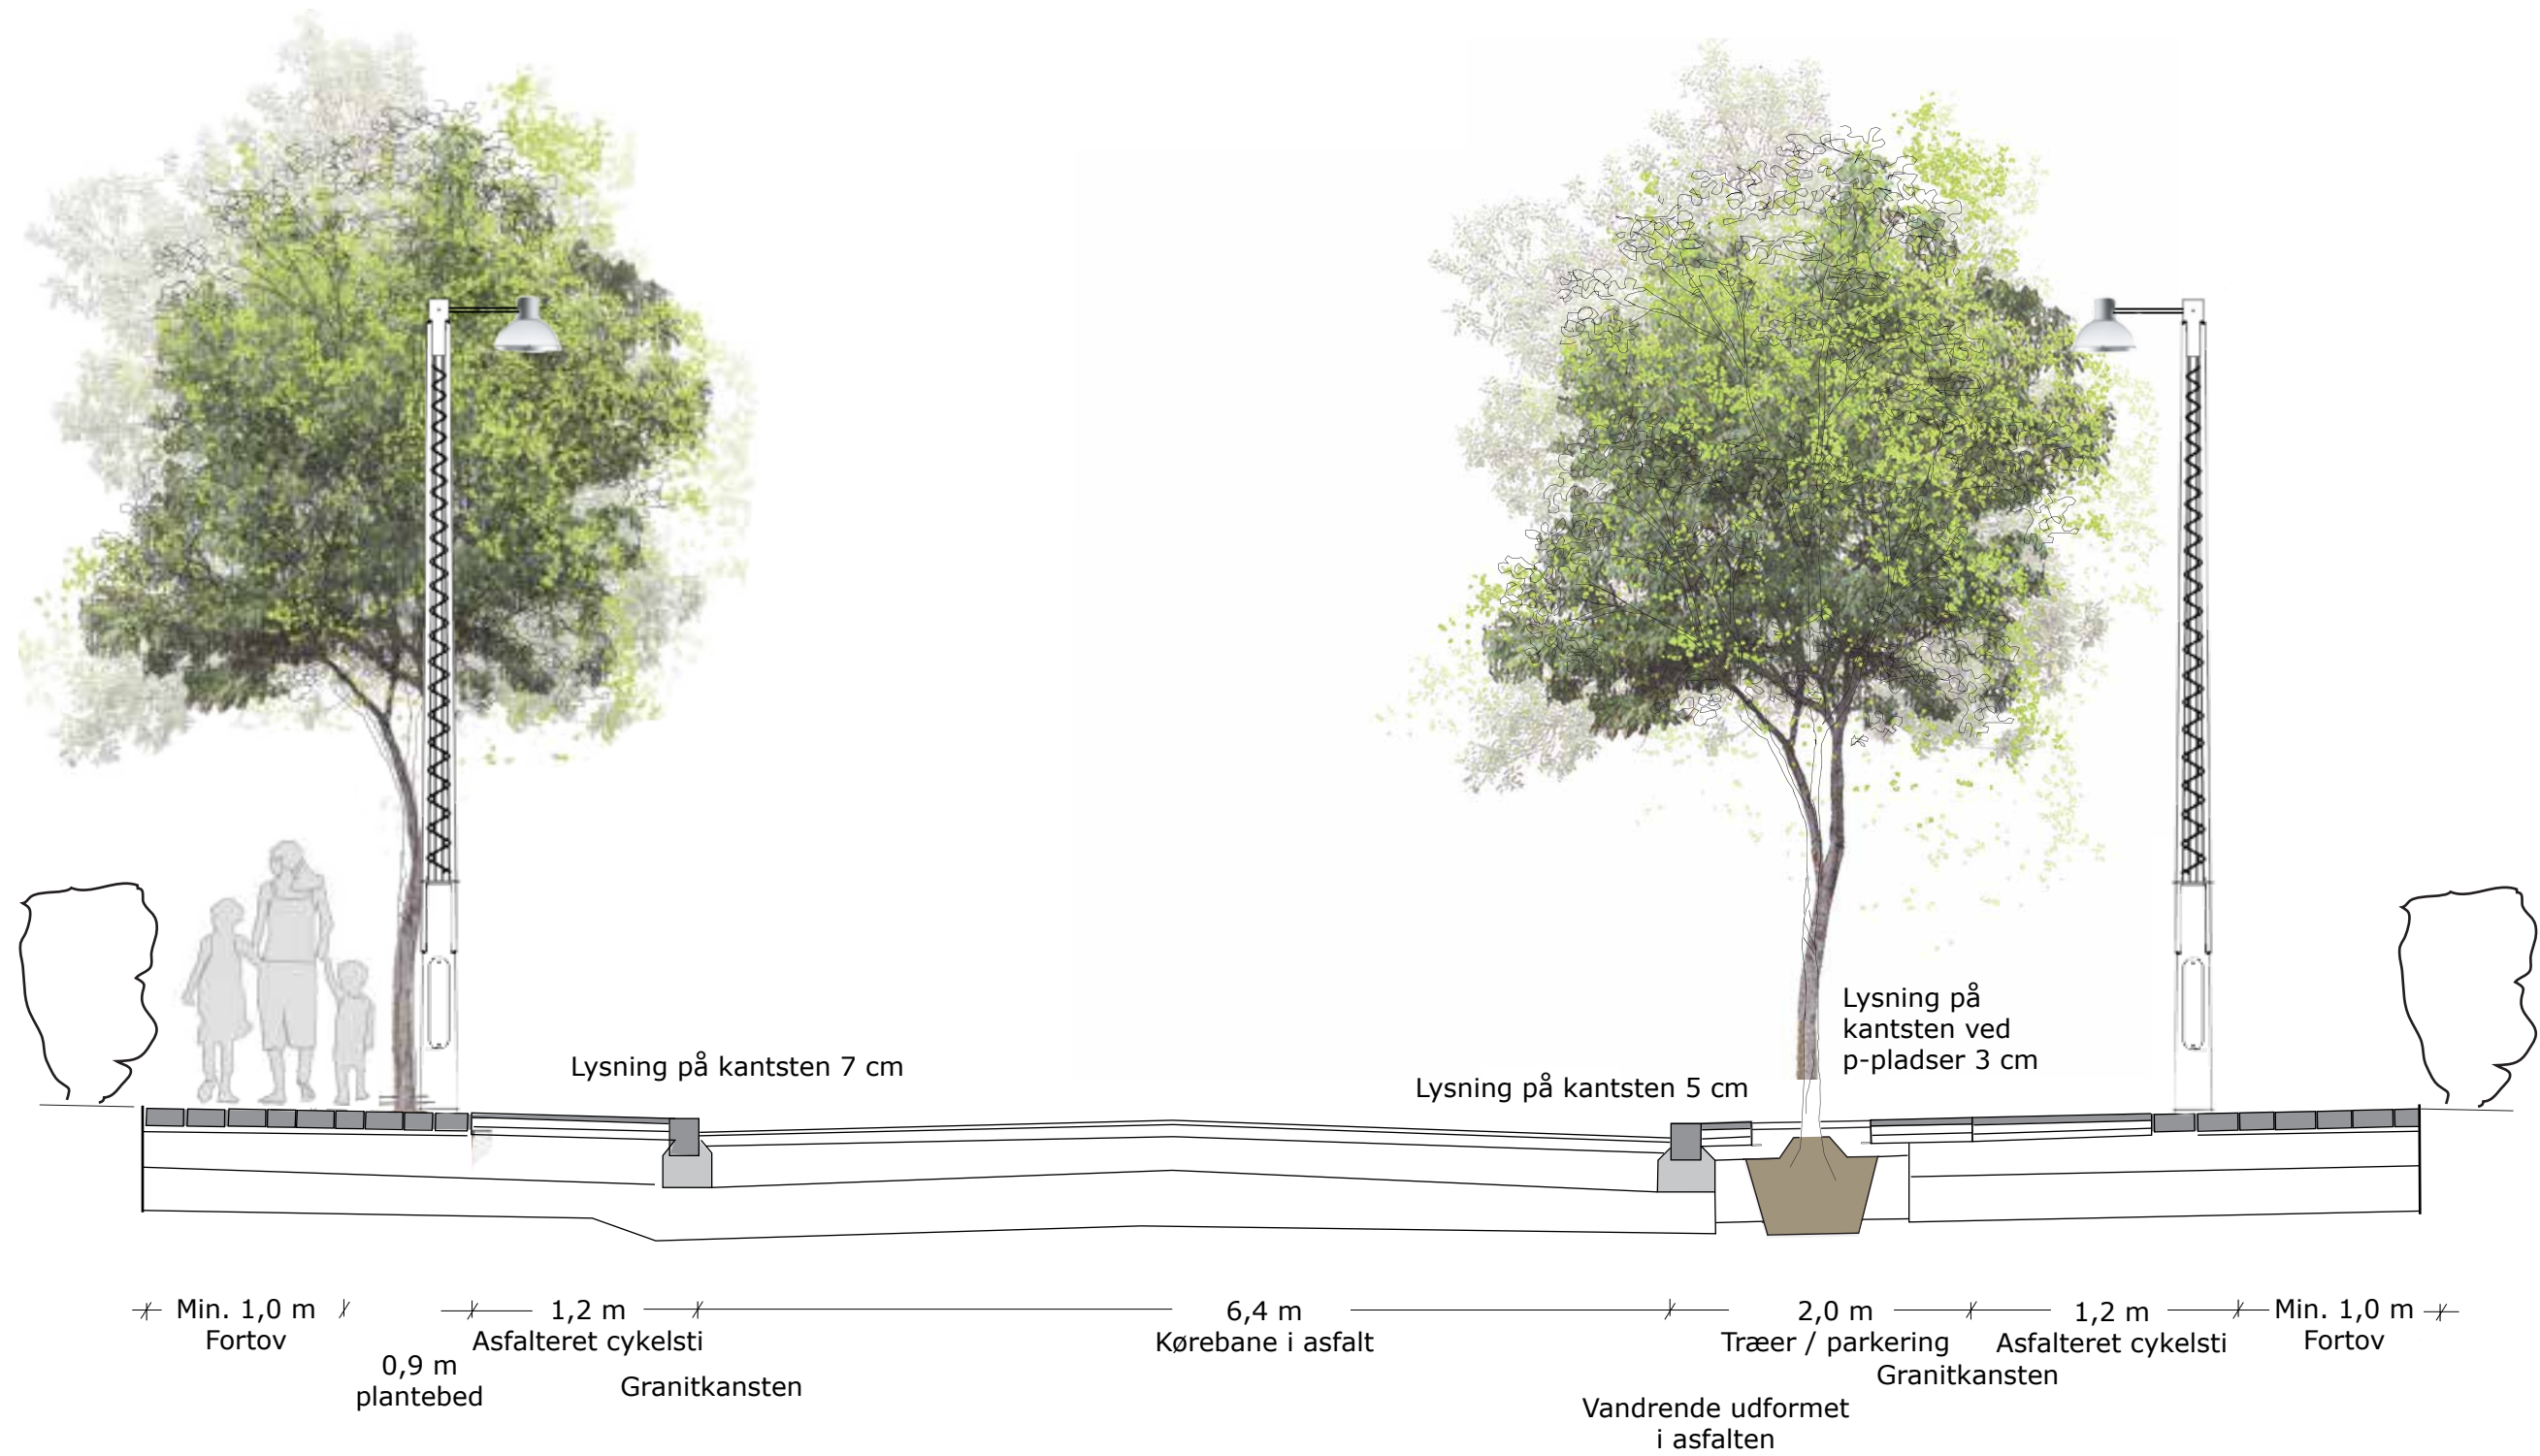

Affasning på 30 cm grantikantsten er 2 cm
På etape I er der en affasning på 1 cm.