

Danmarks gade




Lilletorv - Aulum

22. maj 2017



Glansbladet tjørn

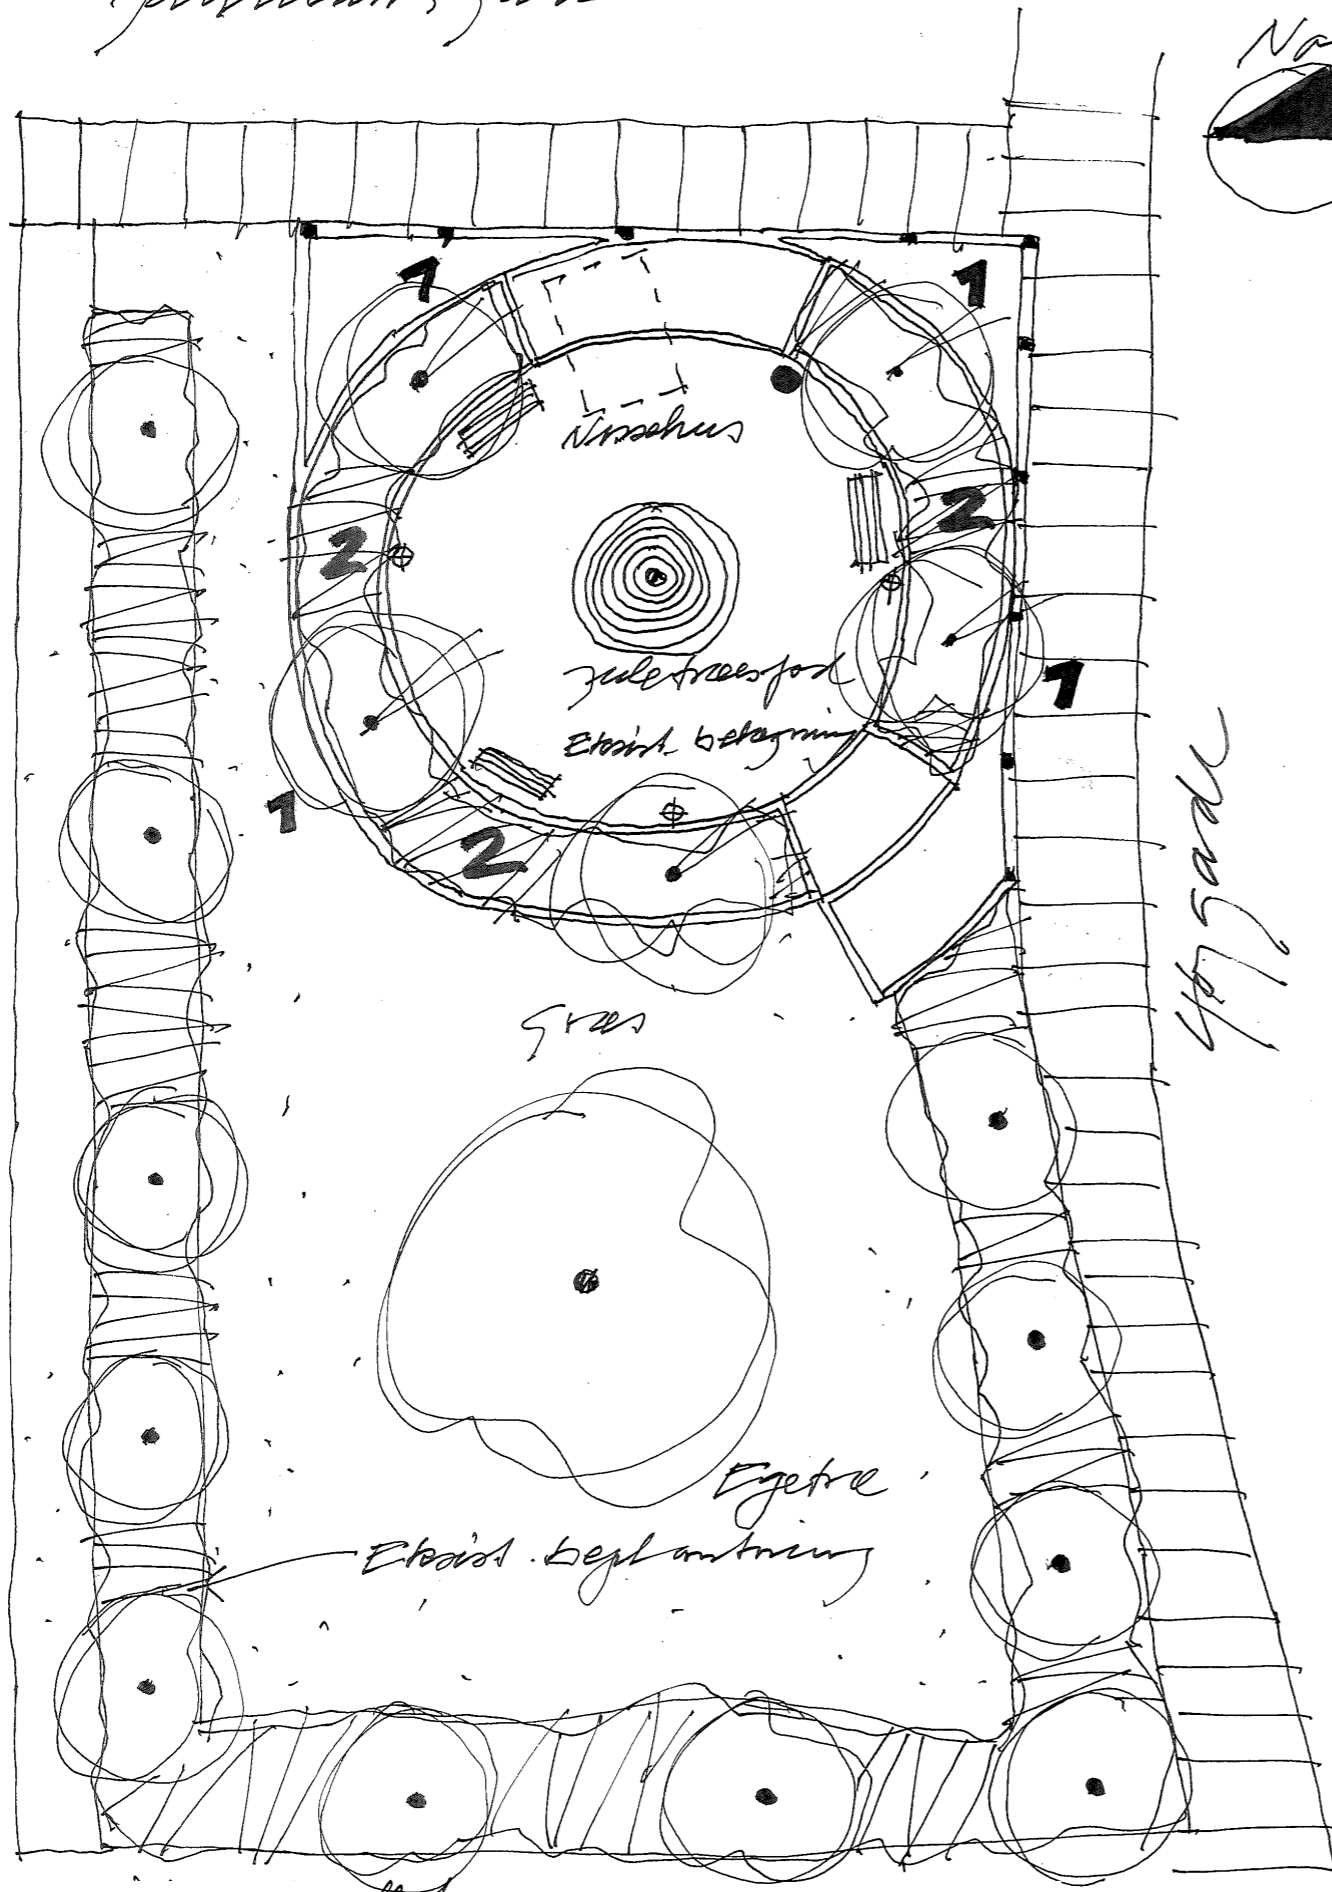

Spiræa

- Elevet. Granitpult 1 Glansbladet + tjørn
- Affaldskurv 2 Bed med lav spiræa (Hvid)
- ≡ Bank
- ⊕ Fullstampe

LILLETORV, AULUM - FORSLAG
 MÅL 1:100 - NSO - D. 9. 5. 2017