


# Bilag 2

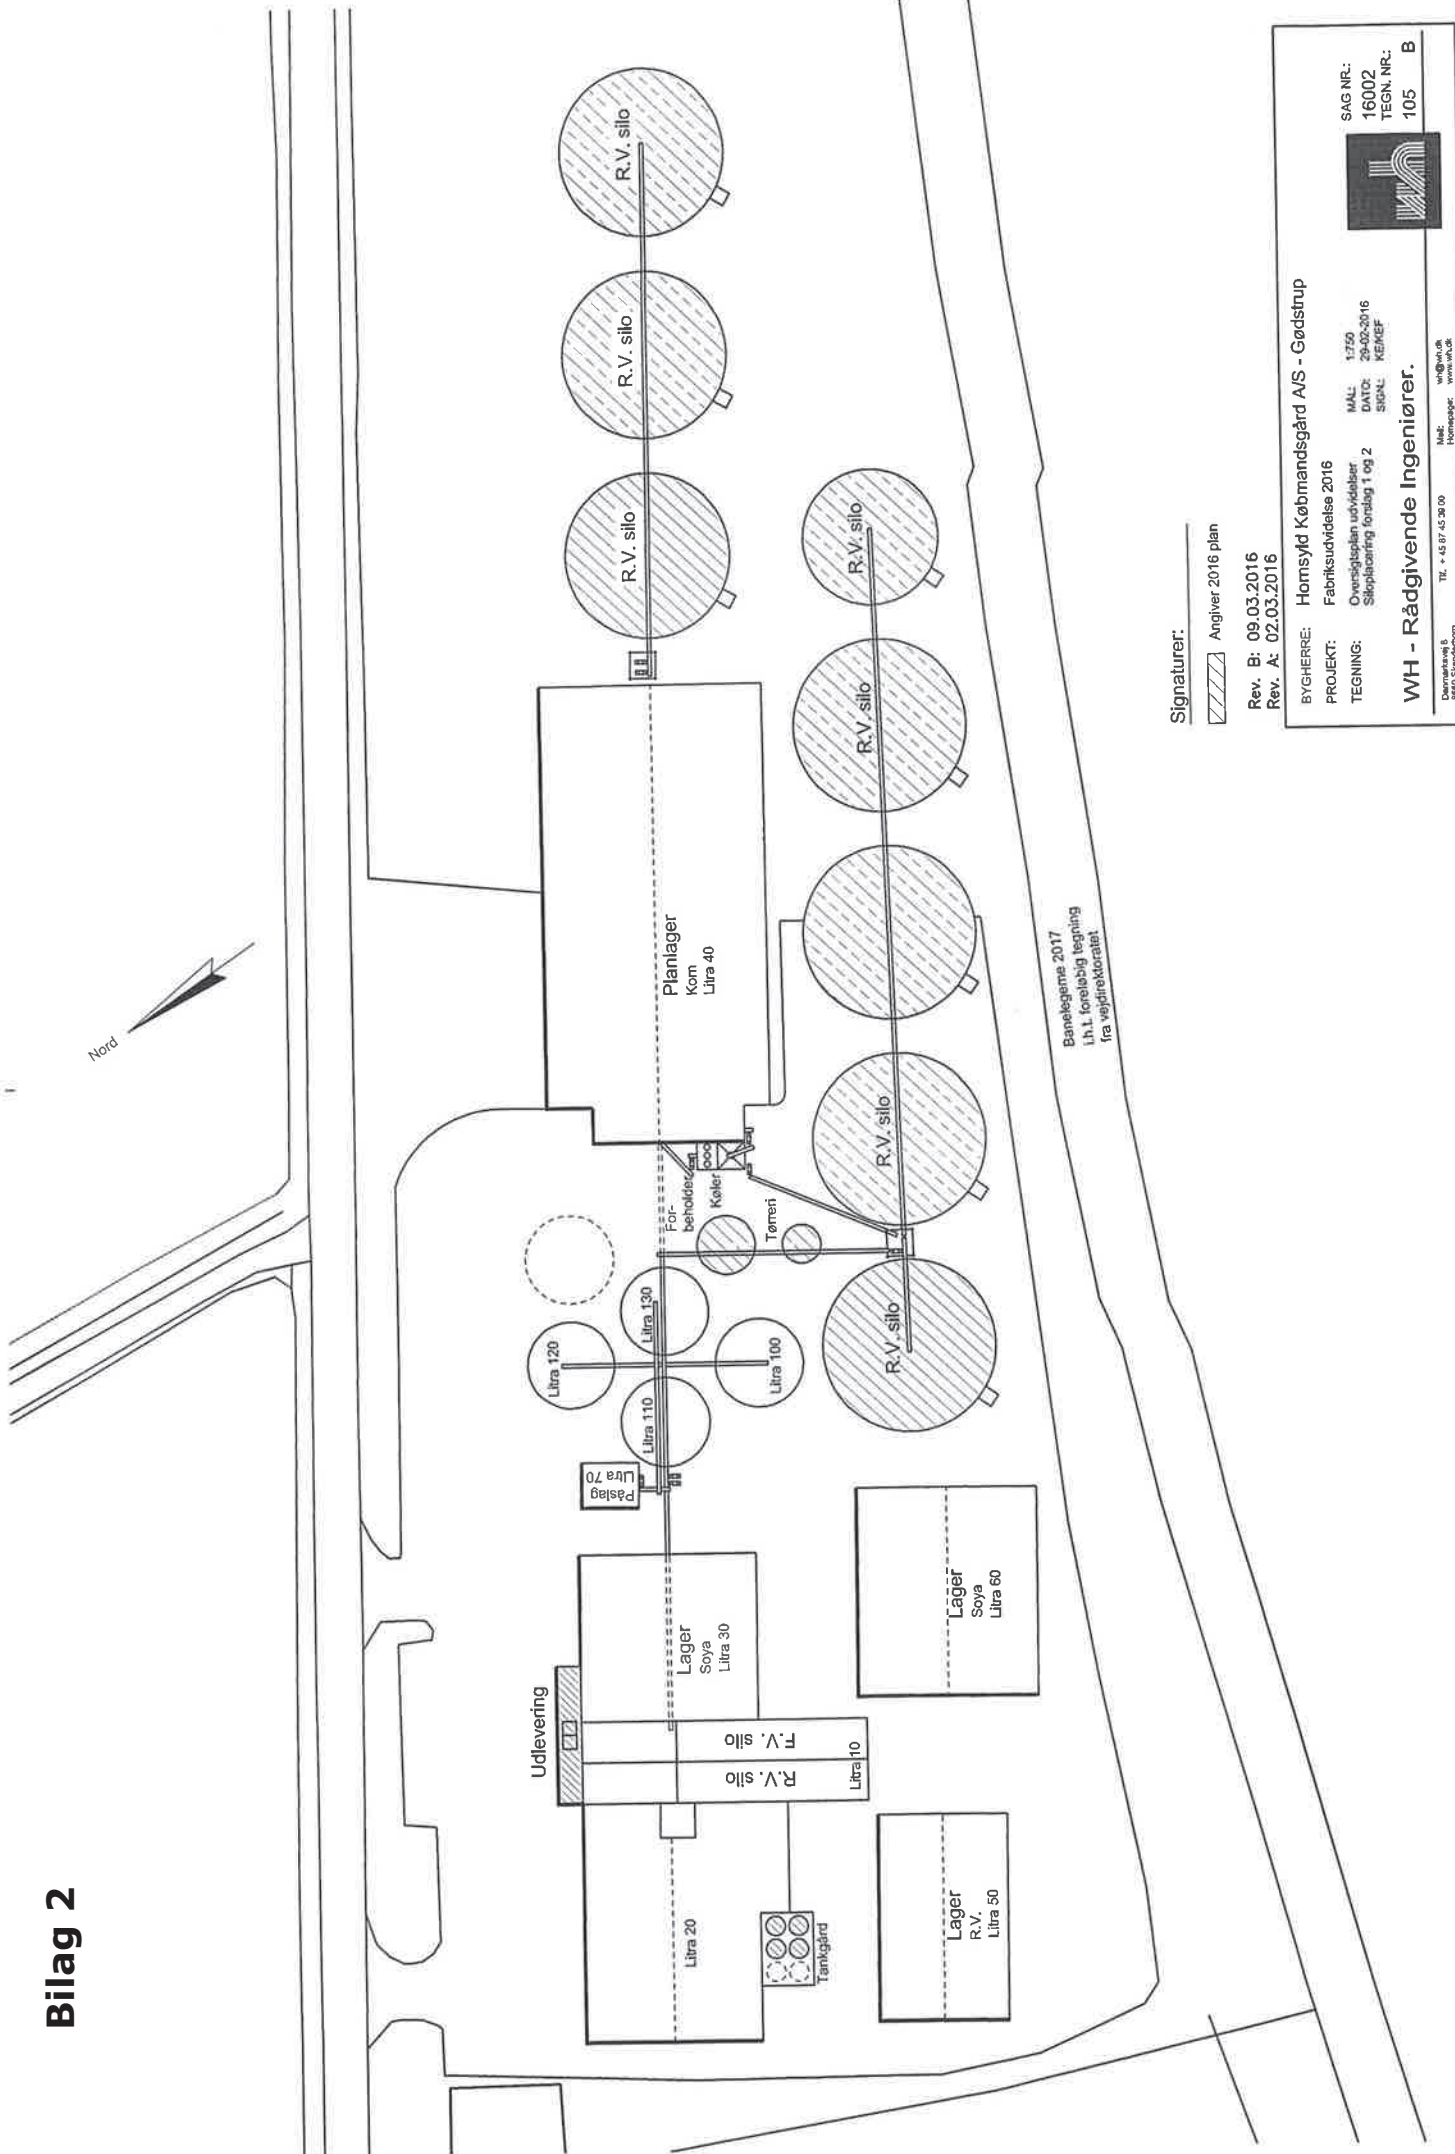


Banelegeme 2017  
 i.h.t. foreløbig tegning  
 fra vejdirektoratet

Signaturer:

Angiver 2016 plan

Rev. B: 09.03.2016  
 Rev. A: 02.03.2016

BYGHERRE:	Hornslyd Købmandsgård A/S - Gødstrup	SAG NR.:	16002
PROJEKT:	Fabrikstudietale 2016	TEGN. NR.:	105
TEGNING:	Oversigtsplan udvælgelse Skulpterings forslag 1 og 2	MÅL:	1:750
		DATE:	29-02-2016
		SIGNL:	KE/KEF
<b>WH - Rådgivende Ingeniører.</b>			
Dammarvej 9 8800 Skarlevsø		Tlf. +45 87 45 90 00 Mail: <a href="mailto:wh@wh.dk">wh@wh.dk</a> Homepage: <a href="http://www.wh.dk">www.wh.dk</a>	