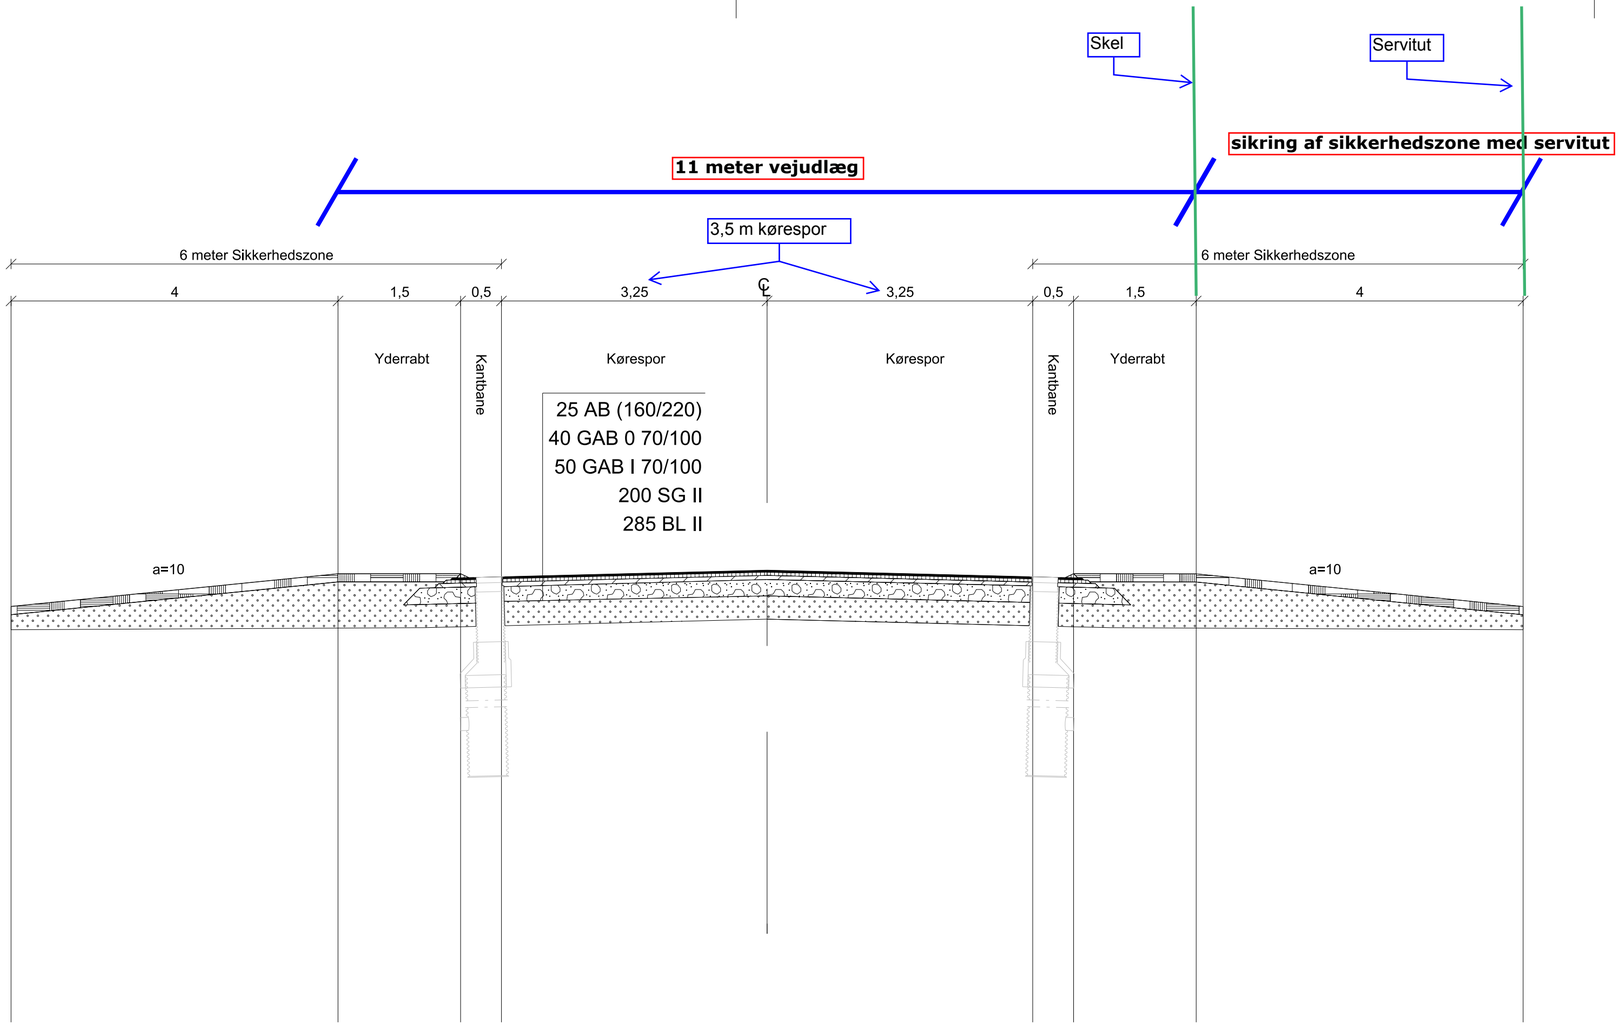

NOTE:

VOVP-P-TV-8802 A

LEGEND:

Rev.	Dato	Tegn.	Kontrol.	Godk.
	2020-05-14	JRKC		

Projektnr. 1100042988 Mål 1:50

Ikast-Brande Kommune
Vejforlængelse fra O. Vestergaard-Poulsens Allé

Normaltværsnit 2 Landzone

RAMBØLL

Olof Palmes Allé 22
DK-8200 Århus N
Tlf. +45 8693 3000
www.ramboll.dk

Tegning nr. Rev.

VOVP-P-TV-8802 A

$$$SYTIME$$$$$$$$ $$$DGNSPEC$$$$$$$$$$$$$$$$$$$$$$$$$$$$$$$$ $$$USER$$$$$$$