

Snejbjerg ny skole og Snejbjerg hallen

Oplæg vedr. motorikbane



C.C. Contractor


KJÆR & RICHTER
ARKITEKTFIRMAET

ARK. TEKTFIRMAET
GORM NIELSEN

midtconsult
rådgivende ingeniører

Grassat
Landskab og anlægning


OVERSIGTSPLAN IDRÆTSSOMRÅDE/SNEJBJERG NY SKOLE

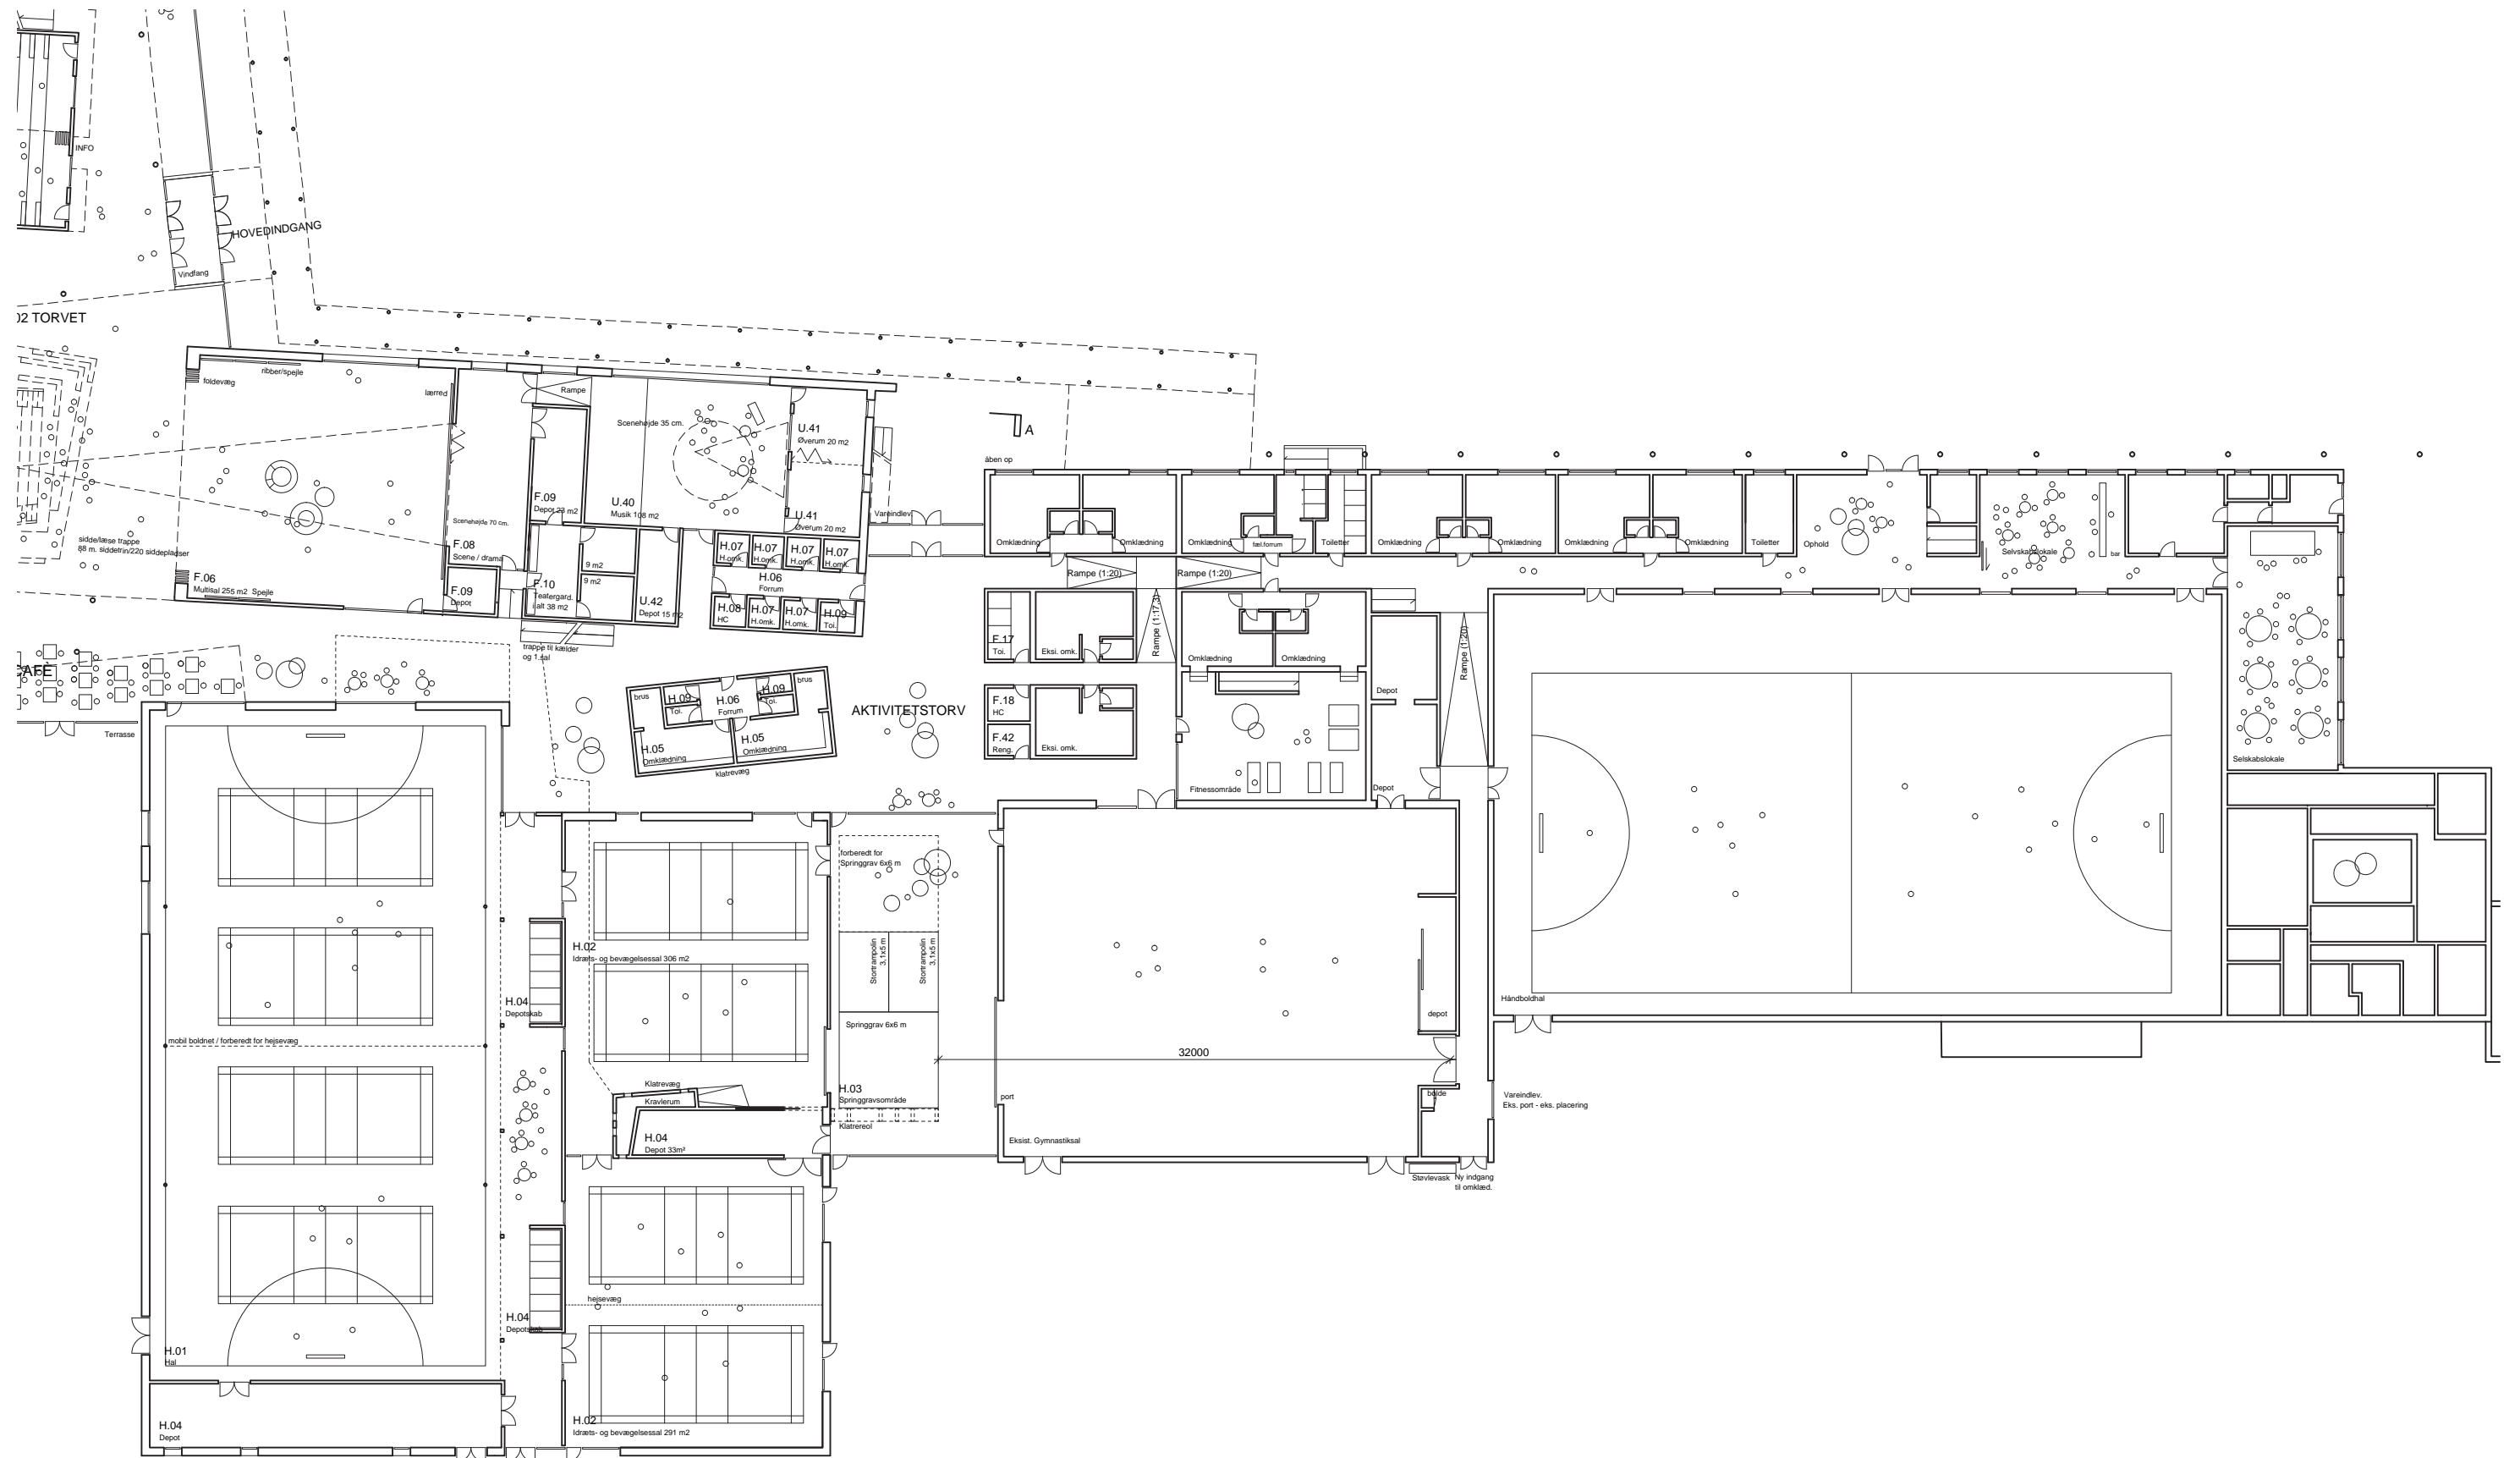

Mål 1:400

PLANUDSNIT NIV. 1 - IDRÆTSSOMRÅDE/SNEJBJERG NY SKOLE


Motoriklandskab i bevægelsessal 02

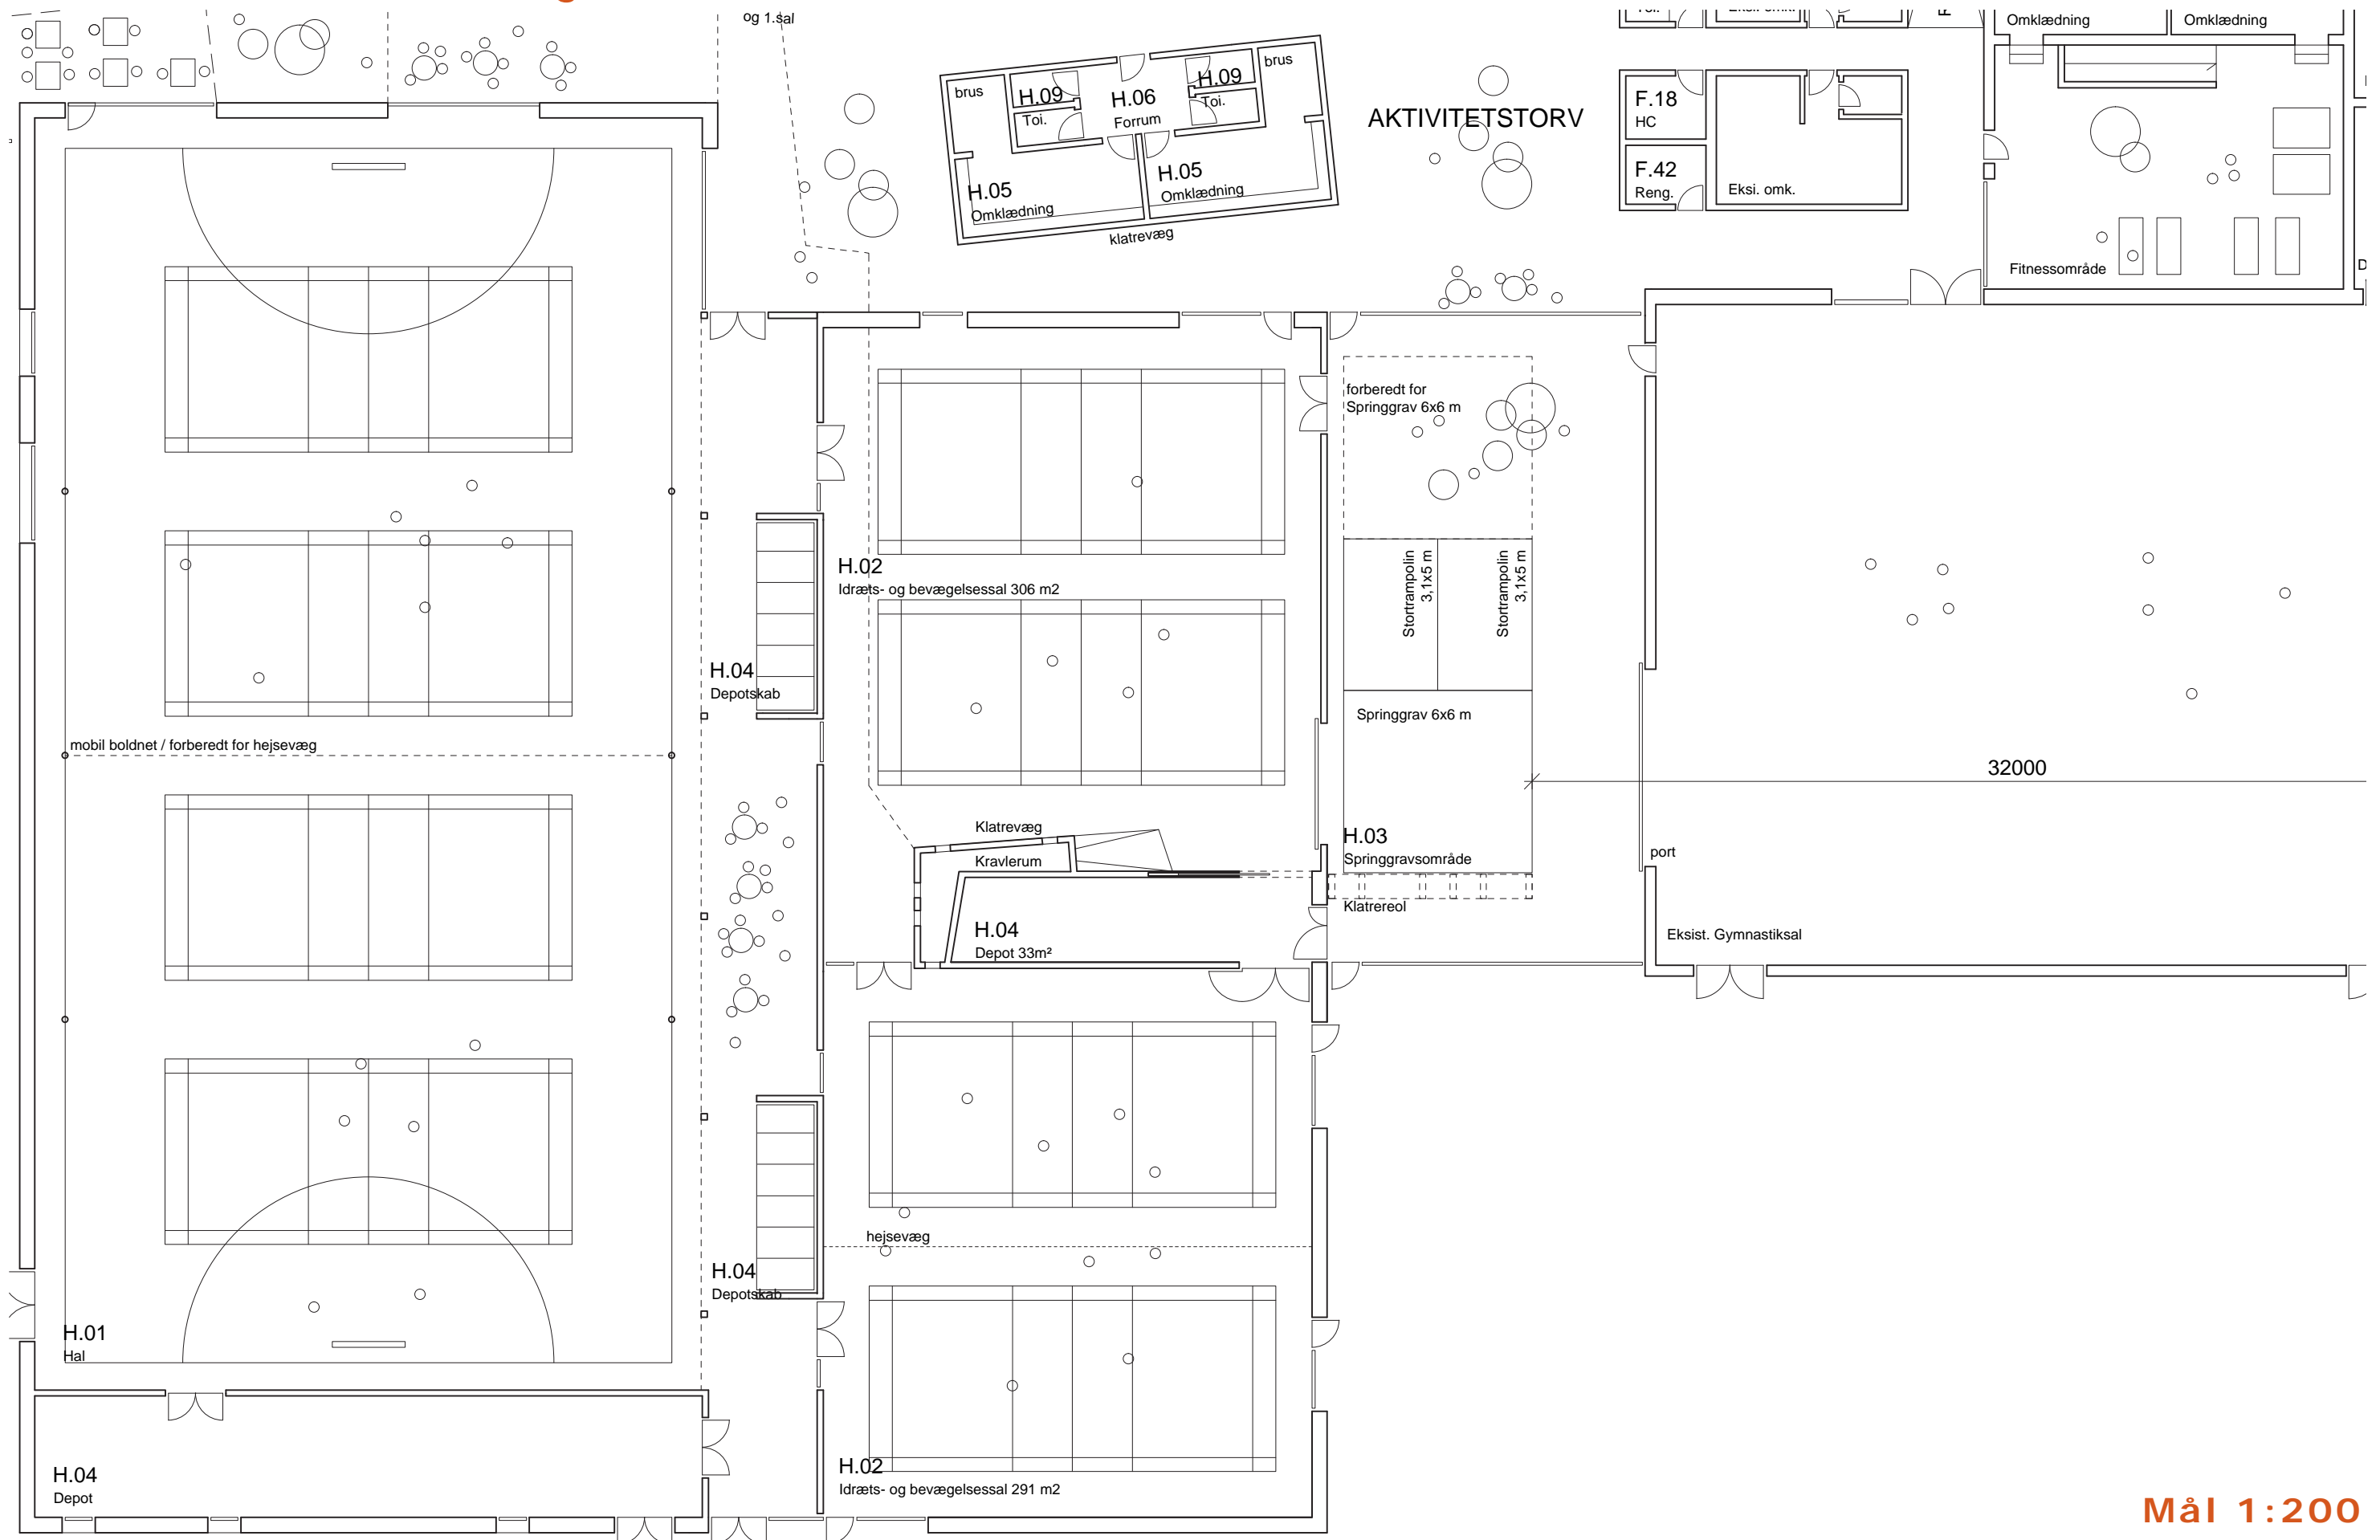


Mål 1:200

PLANUDSNIT NIV.2 - IDRÆTSOMRÅDE/SNEJBJERG NY SKOLE

Motoriklandskab i bevægelsessal 02

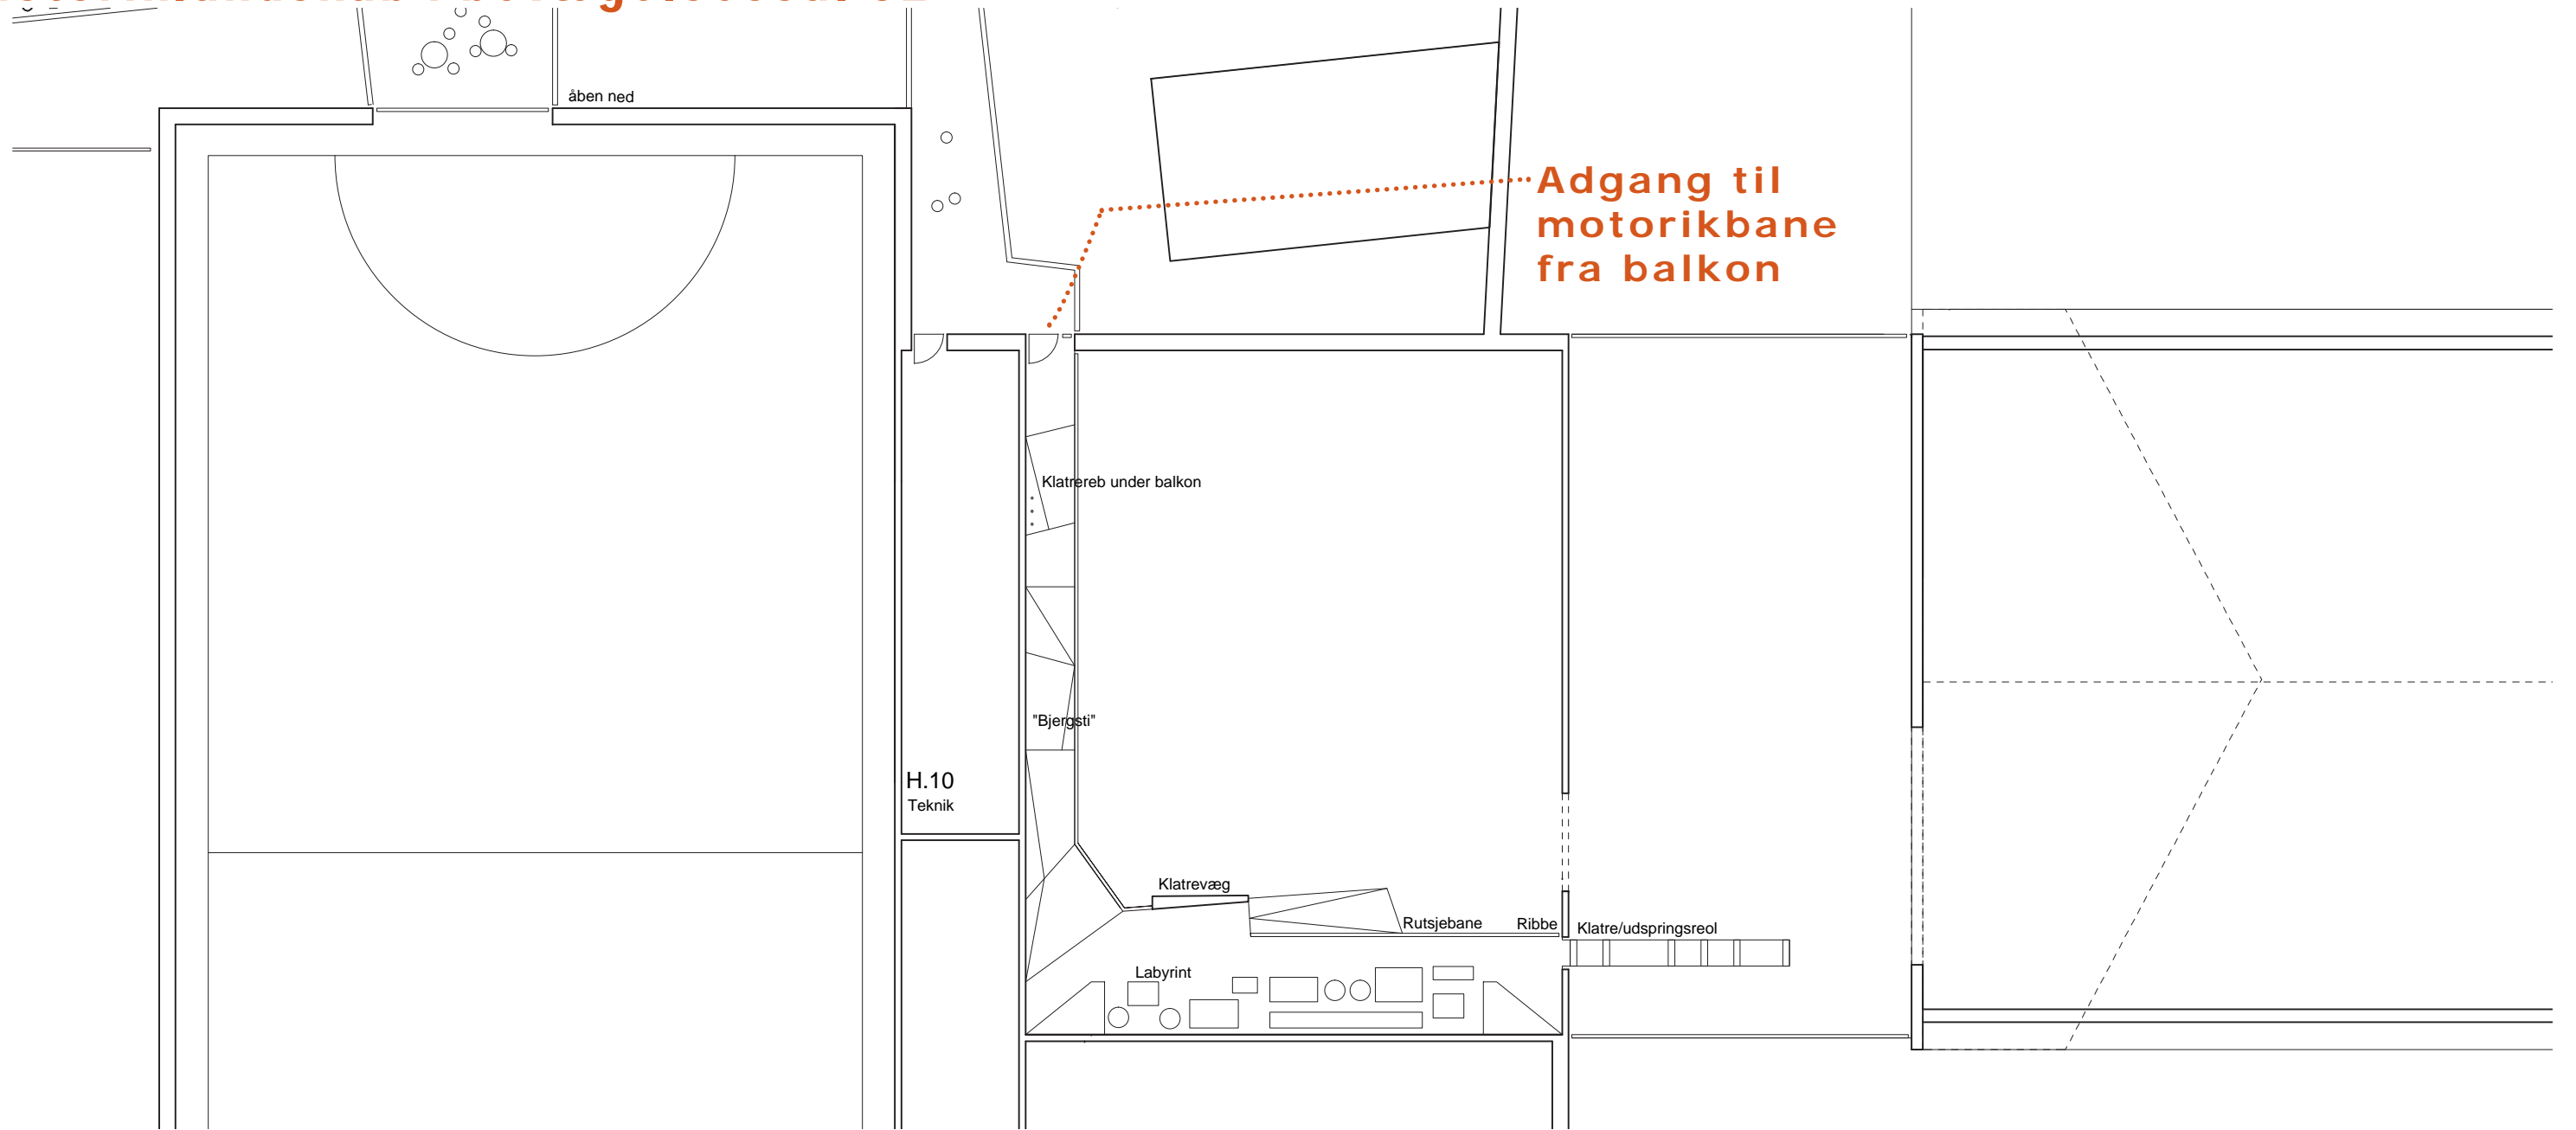


Plan 1:200

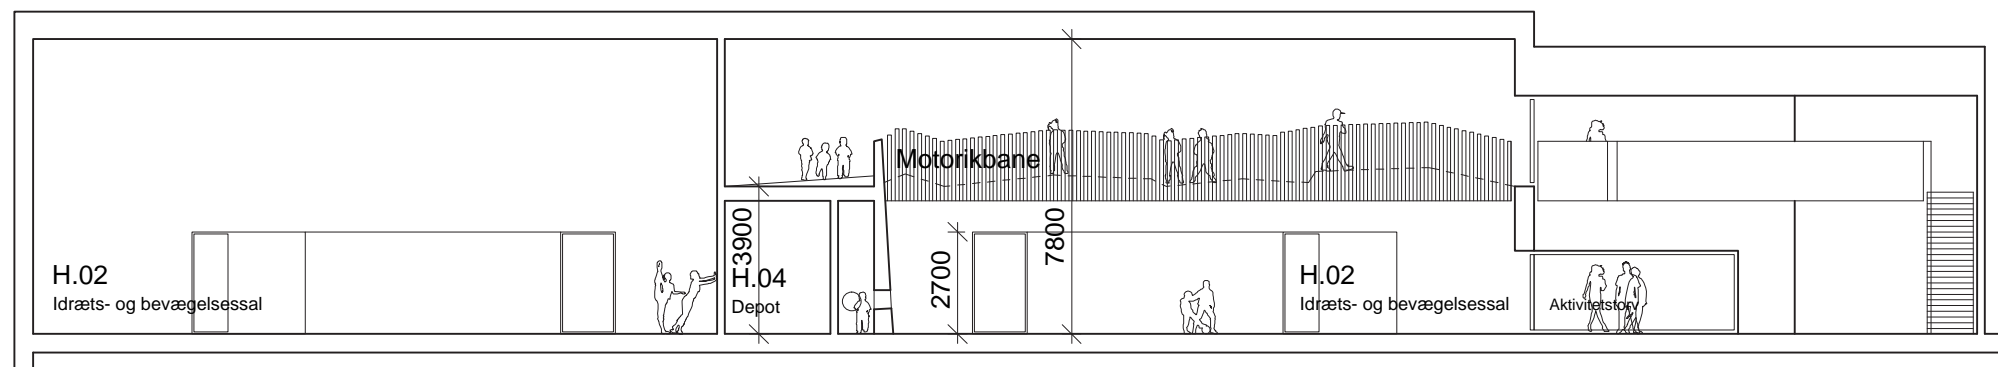

Snit 1:200



IDÉSKITSE

Motoriklandskab i bevægelsessal 02

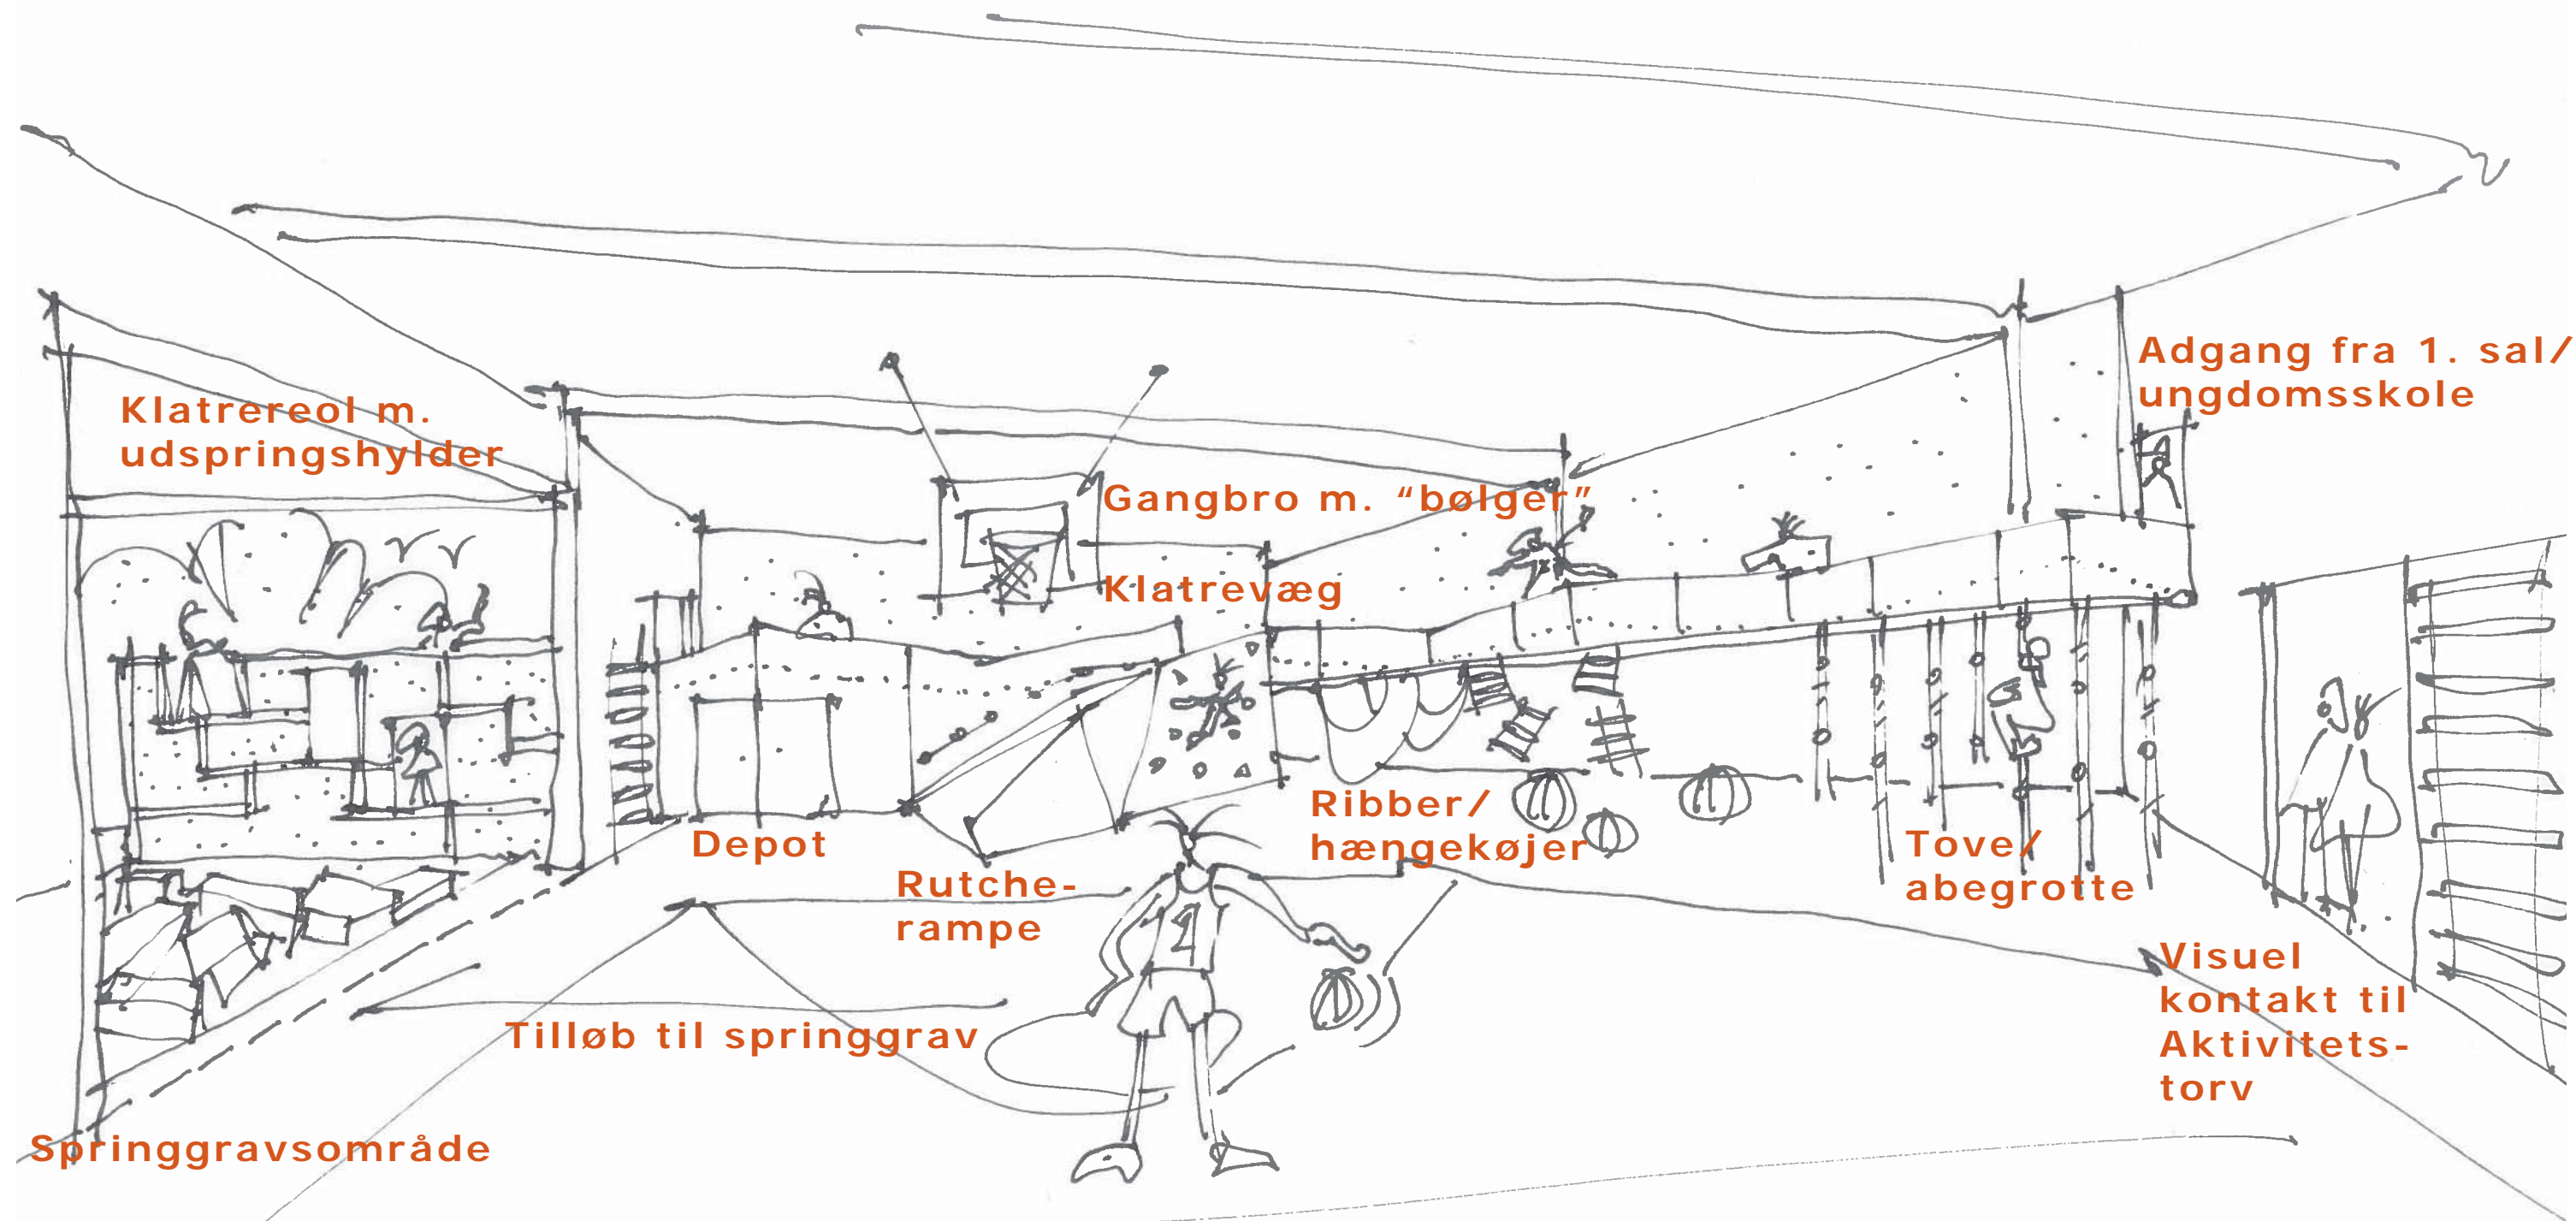

inspiration

Motoriklandskab - Springgravsområde

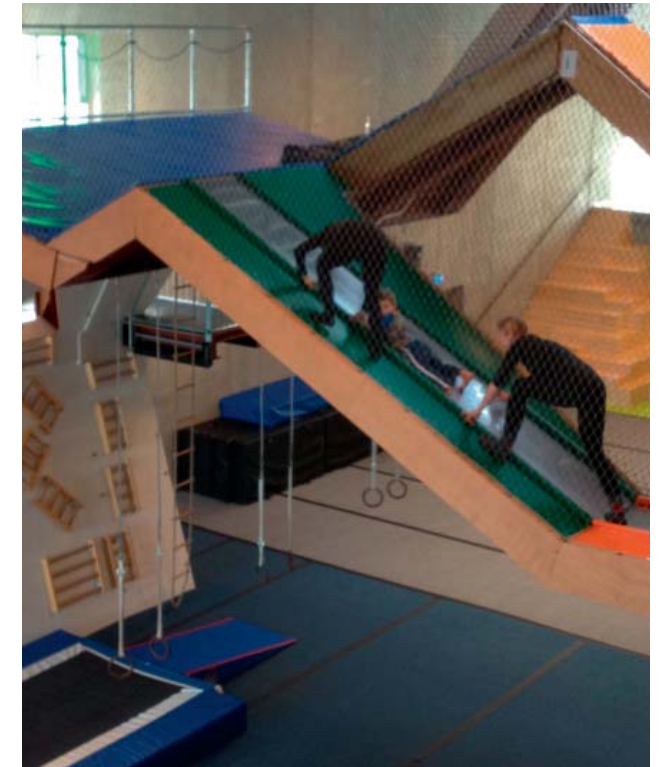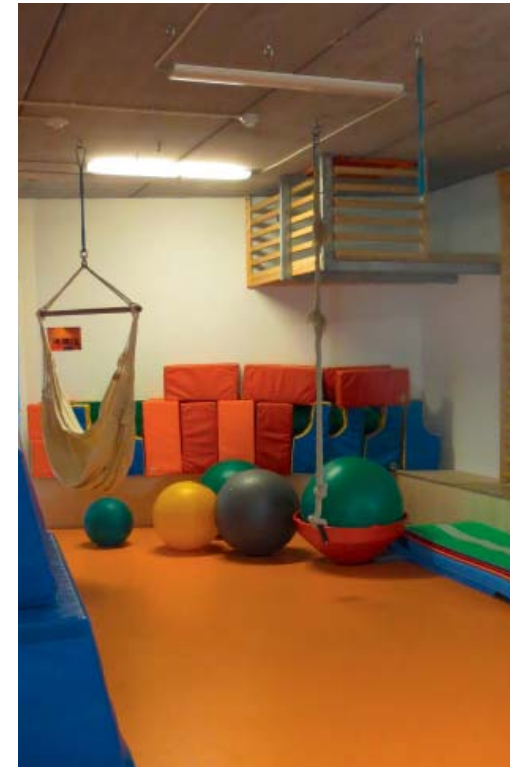

Abegrotte/ribber Rucherampe

Udspringshylder/springgrav



Klatrevæg



Klatrereol

