



**ENERGIMIDT**

nye strømninger

Herning kommune  
BEK  
Rådhuset

Dato: **24-11-2015**  
Vor ref.: **bch**  
Projekt nr.:  
Inst.nr.:  
Direkte tlf.: **96152048**  
E-mail: **bch@energimidt.dk**

### **Lokalplanforslag nr. 14.E11.1**


Fra PlansystemDK har EnergiMidt modtaget oplysning om ovenstående lokalplanforslag.

Der gøres opmærksom på at EnergiMidt har elanlæg og/eller fiberbredbåndsrør i området. Såfremt der skal udføres flytning/omlægning af elanlægget og eller fiberbredbåndsrørene, skal udstykkeren afholde de dermed forbundne omkostninger ved en eventuel byggemodning.

Der medsendes tegninger af anlæg i området.


I det forespurgte område forefindes Fjernvarmeanlæg.  
I modtager/har modtaget særskilt mail omkring dette.

Med venlig hilsen  
**EnergiMidt Forsyning og Service A/S**

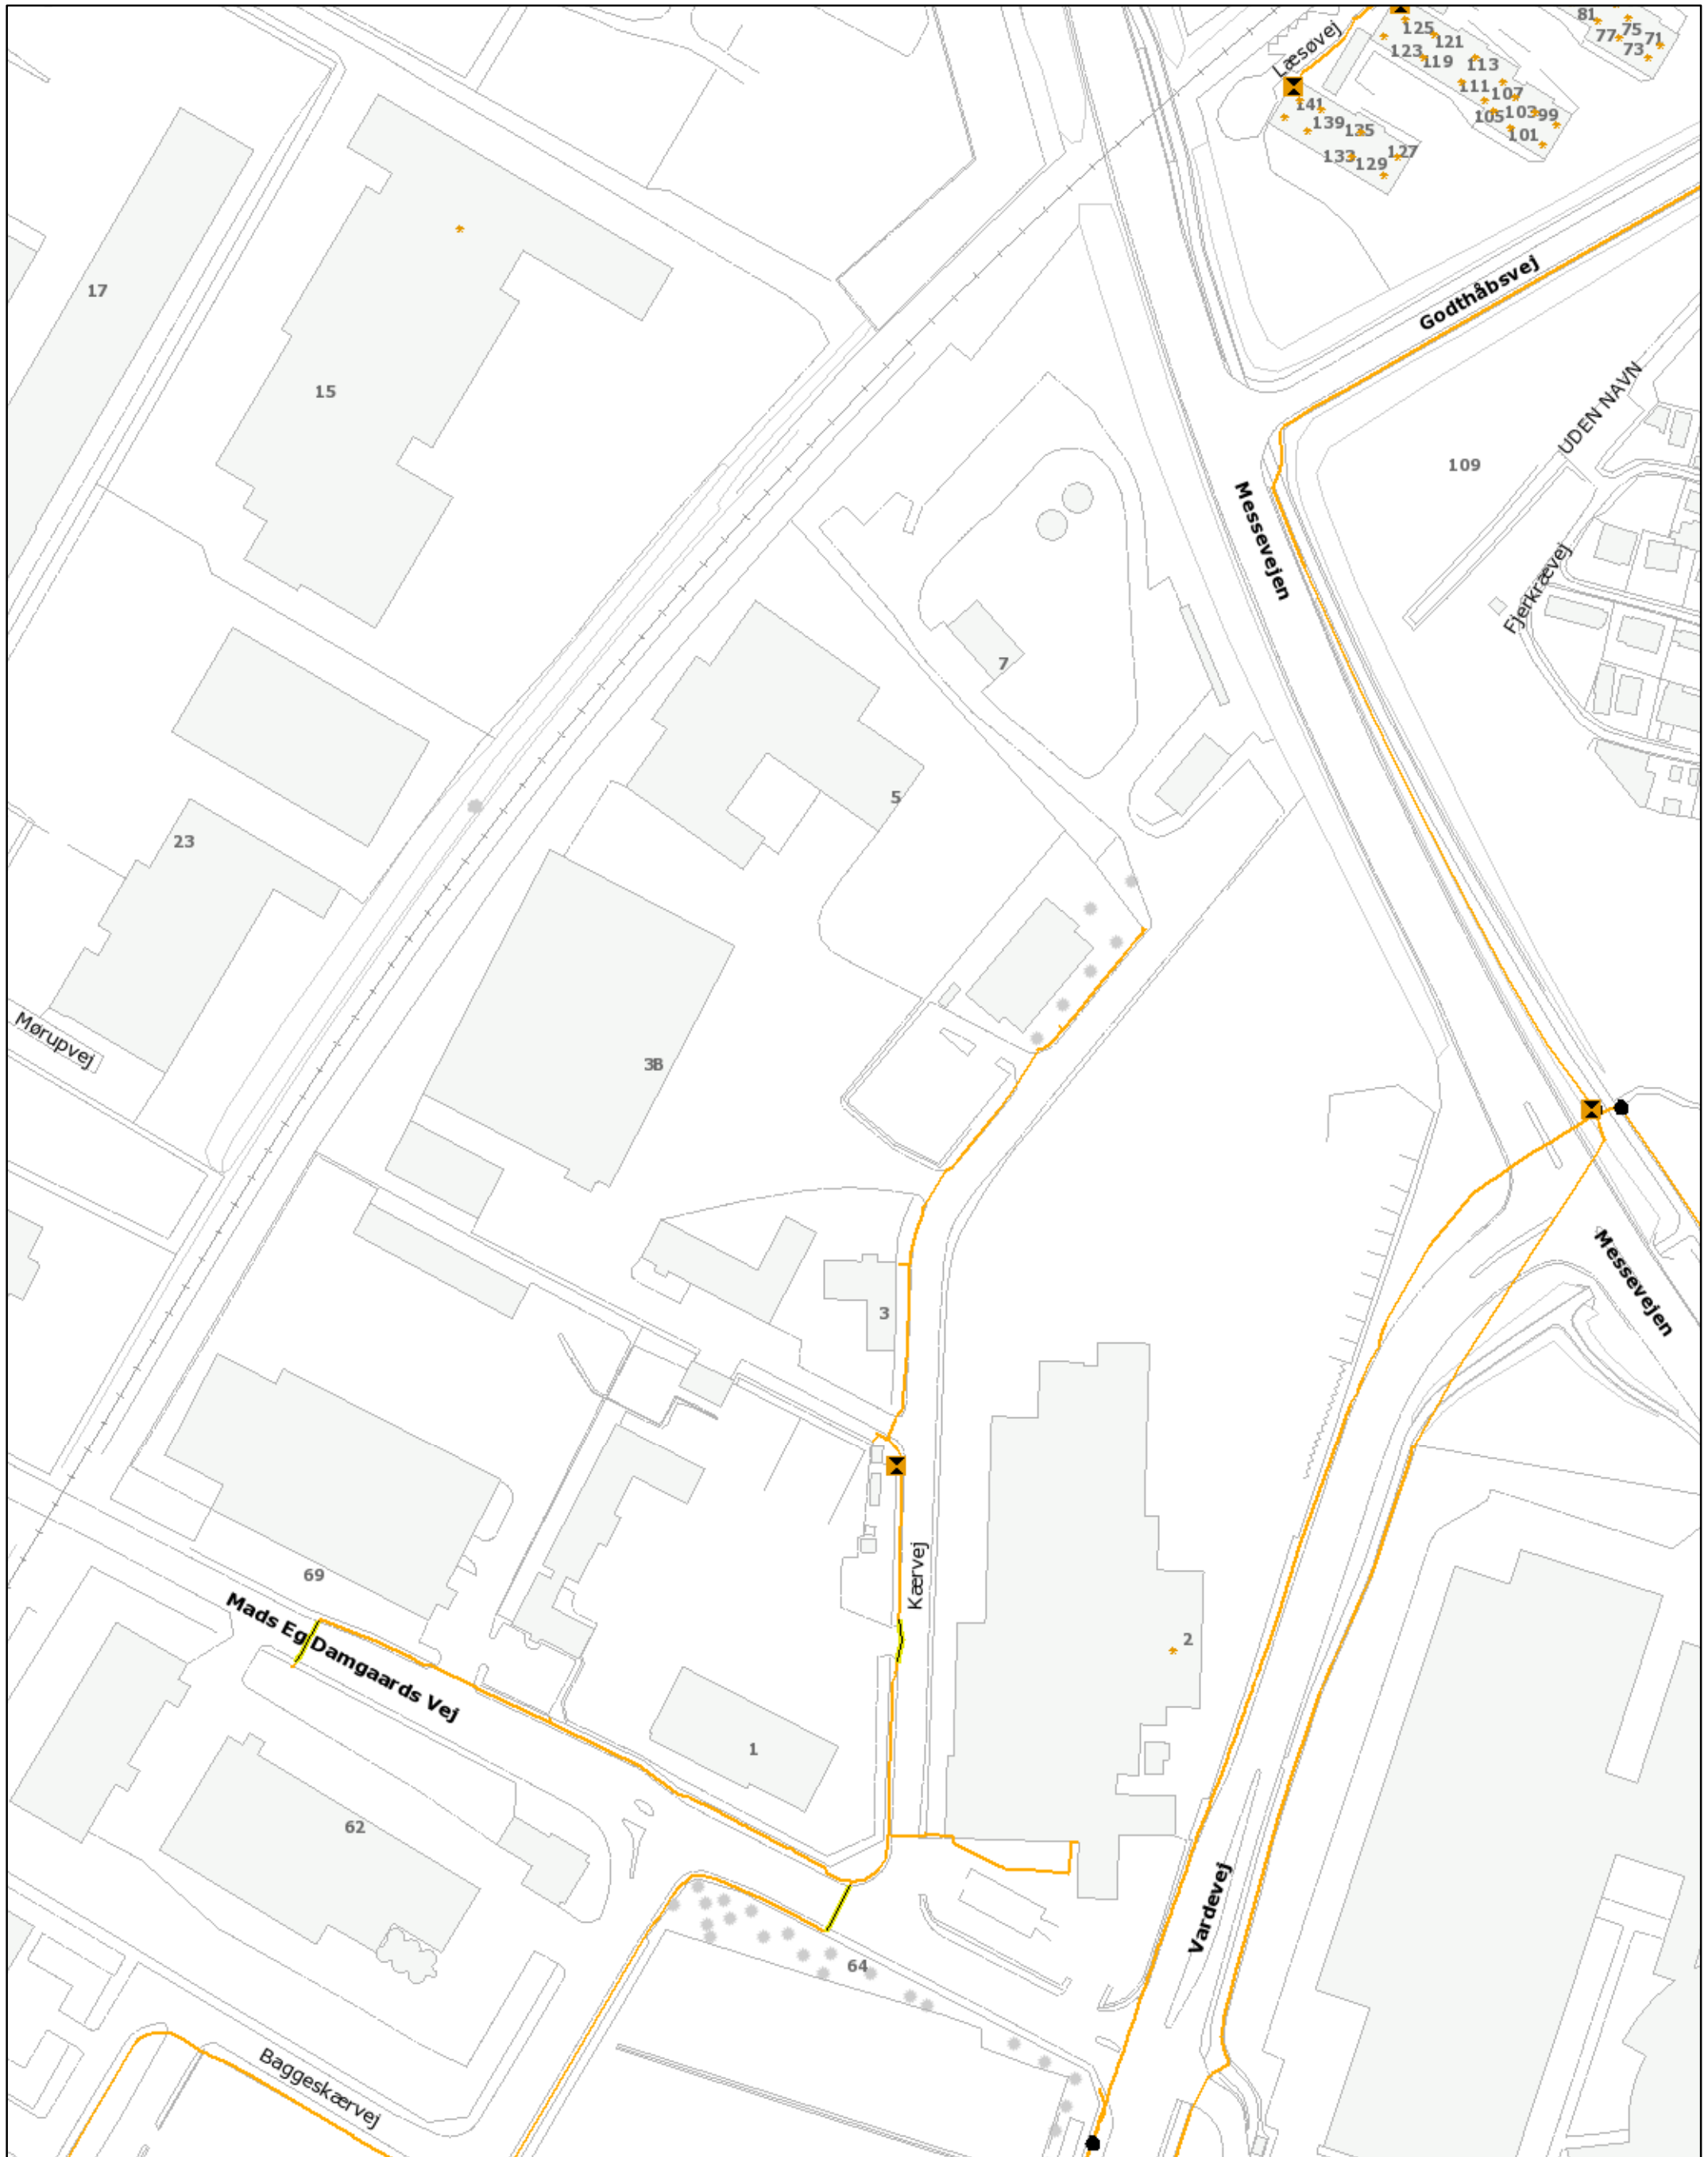

**BEMÆRK !**

- På planerne vises 60kV, 10kV, 0.4kV, belysning samt FBB, hvor EnergiMidt har oplysningspligt.
- Planerne viser udelukkende tracé med kabler og rør. Skal du krydse eller frigrave EnergiMidt's kabler, kontaktes Dokumentation på 9615 2085 for yderligere oplysning om antal kabler i tracé.
- EL-stikledninger: Er skematisk og viser kun tilslutningssted.
- FBB-stikledninger: Hvor der er kundetilslutning vil der forefindes FBB-stik på grunden.
- **Kabler og FBB kan ligge i variende dybder FRA 0,4m.**

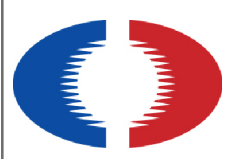


EnergiMidt  
Tietgensvej 2, 8600 Silkeborg, Tlf. 7015 1560.

FBB  
Kærvej Herning  
Lokalanforslag nr. 14E11.1

Målforhold:	1:1.600	Tegner:	bch
Tegningen er udplottet d.: 24-11-2015			
Tegningen er gældende 3 uger efter udplotning			



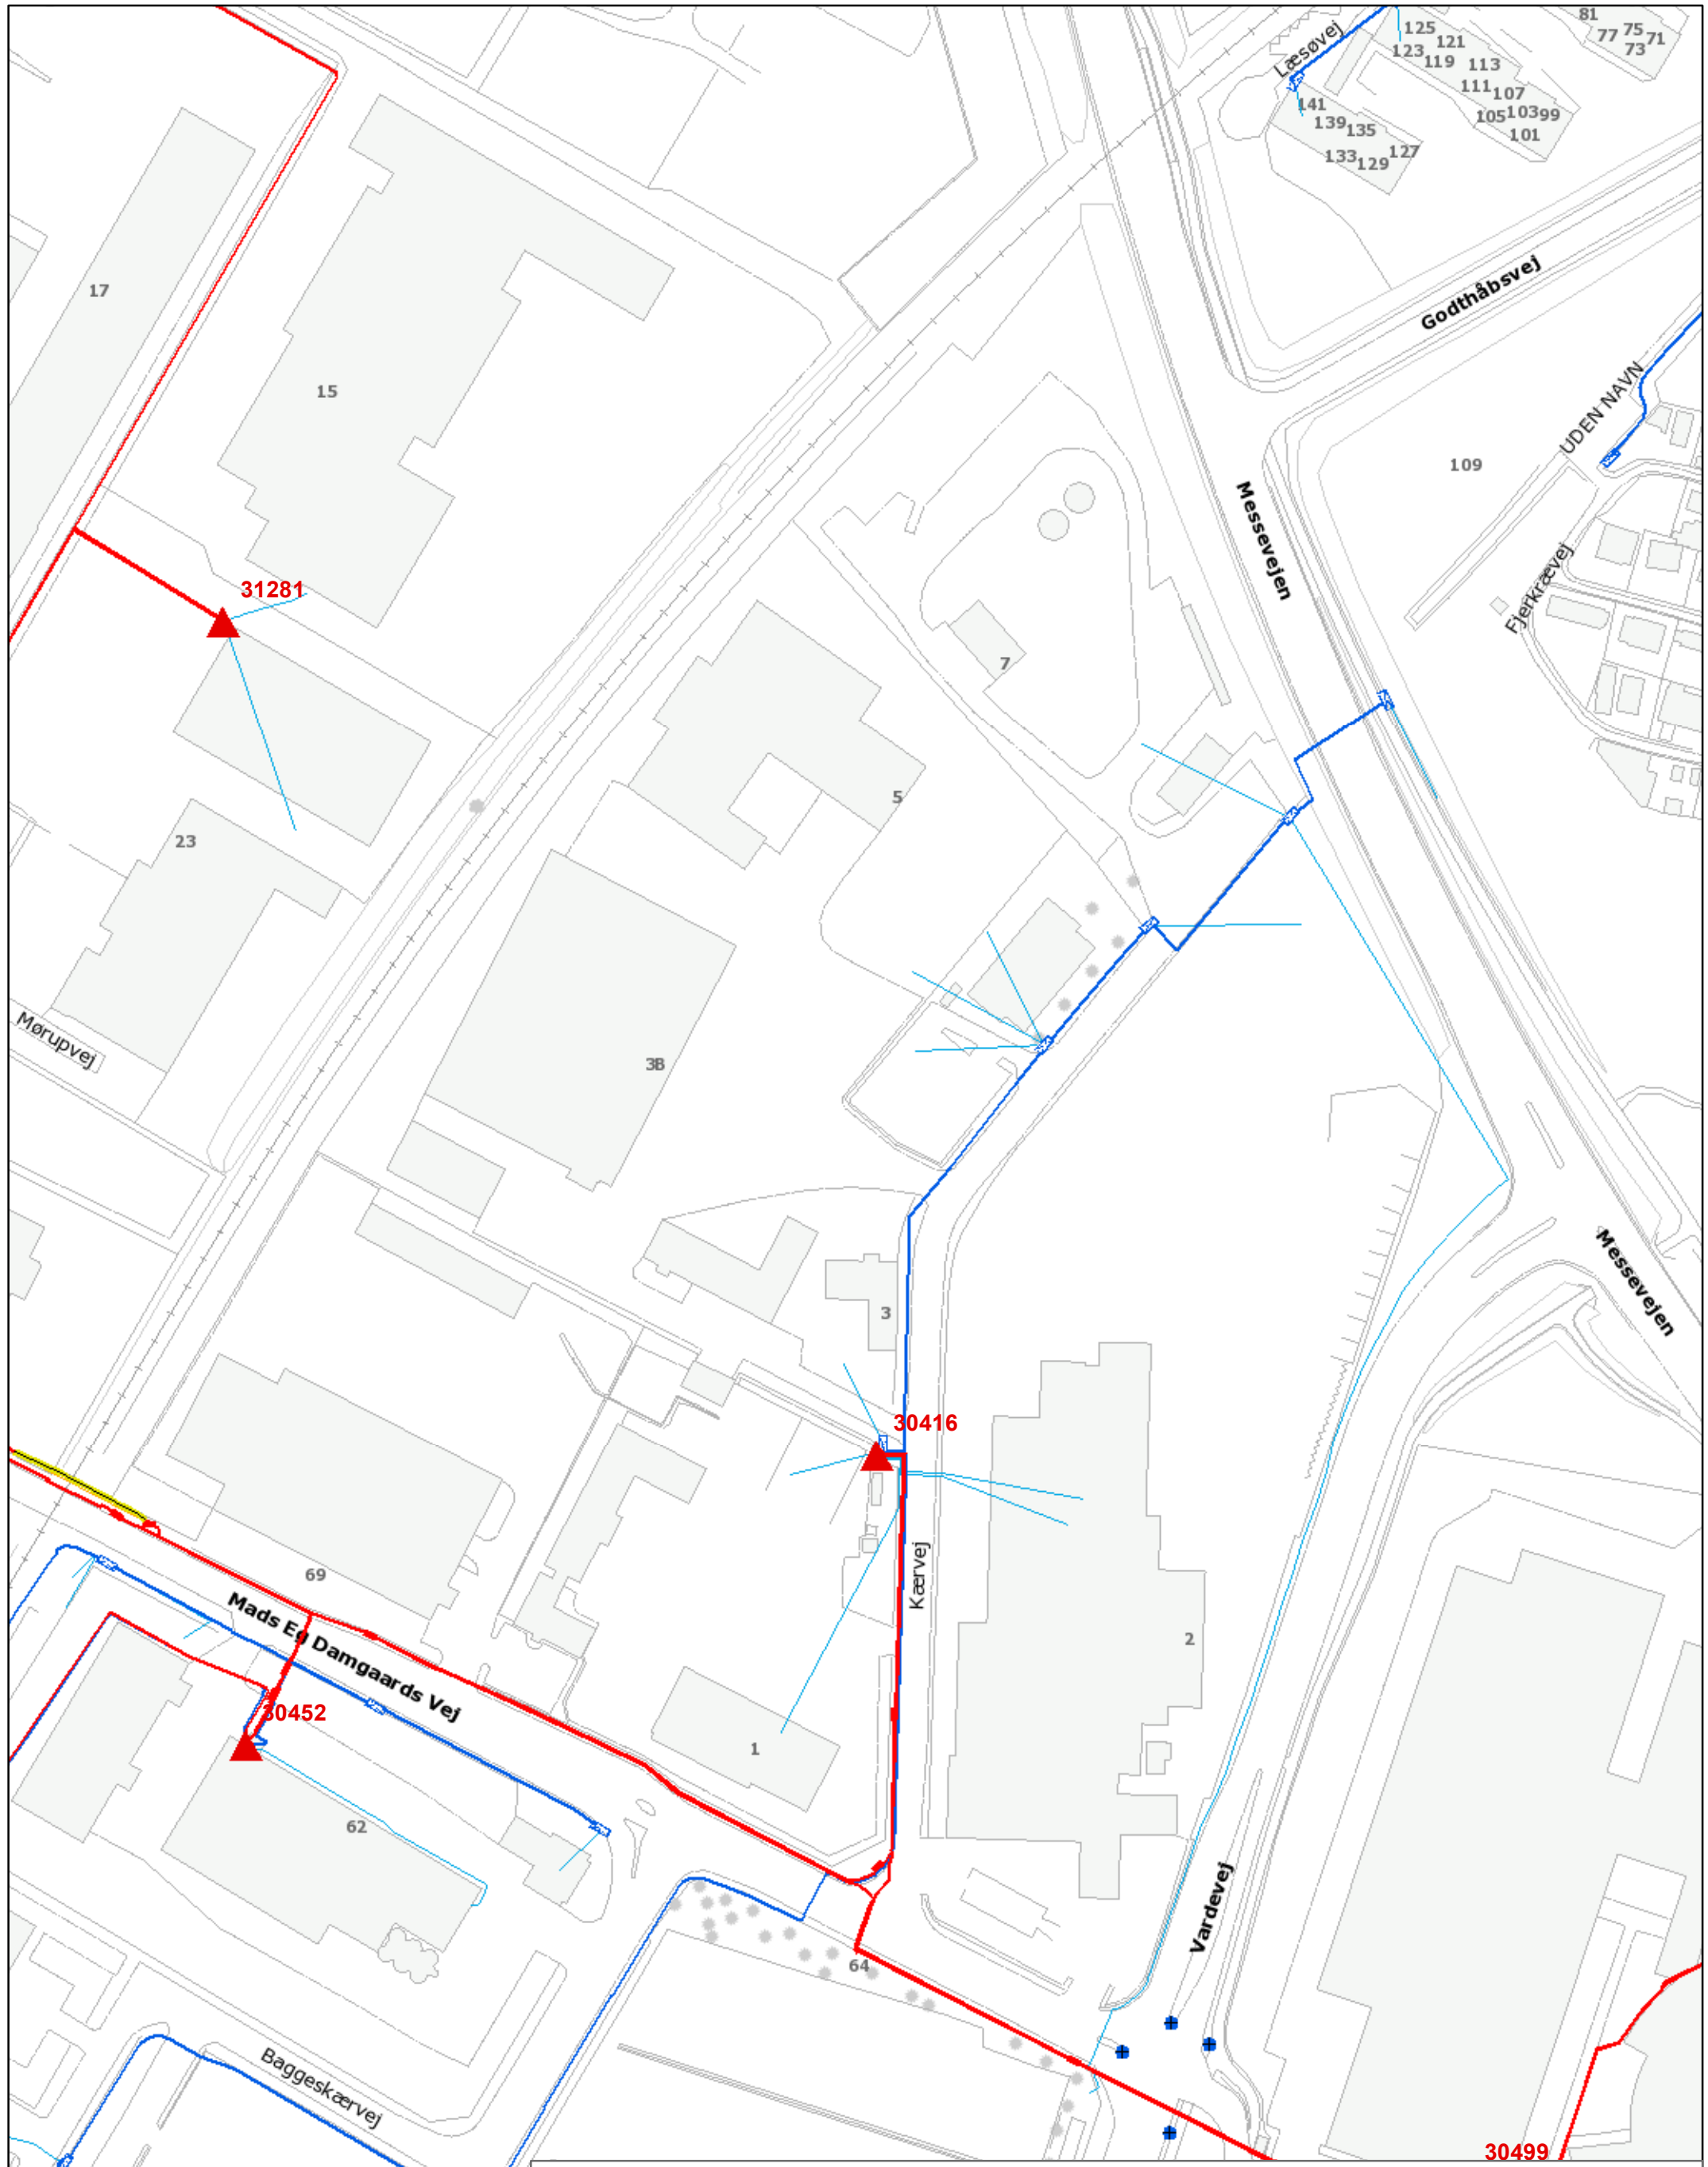

**BEMÆRK !**

- På planerne vises 60kV, 10kV, 0.4kV, belysning samt FBB, hvor EnergiMidt har oplysningspligt.
- Planerne viser udelukkende tracé med kabler og rør. Skal du krydse eller frigrave EnergiMidt's kabler, kontaktes Dokumentation på 9615 2085 for yderligere oplysning om antal kabler i tracé.
- EL-stikledninger: Er skematiske og viser kun tilslutningssted.
- FBB-stikledninger: Hvor der er kundetilslutning vil der forefindes FBB-stik på grunden.
- **Kabler og FBB kan ligge i variende dybder FRA 0,4m.**



EnergiMidt  
Tietgensvej 2, 8600 Silkeborg, Tlf. 7015 1560.










Kabelplan  
Kærvej Herning  
Lokalanforslag nr. 14E11.1

Målforhold:	1:1.600	Tegner:	bch
Tegningen er udplottet d.: 24-11-2015			
Tegningen er gældende 3 uger efter udplotning			






 














# Signaturforklaring til EnergiMidt Ledningsplaner





## Komponenter

-  60/10 kV station
-  10/0,4 kV station
-  Vindmølle
-  Kraftværk
-  FBB Bygværk
-  0,4 kV Skab
-  Gadelys Skab
-  60 kV Mast
-  10 kV Mast
-  0,4 kV Mast
-  Gadelys Mast
-  FBB Brønd
-  10 kV Samlebrønd
-  0,4 kV Samlebrønd
-  Gadelys Samlebrønd
-  10 kV Markeringstønder
-  FBB kundetilslutning

## Trace

-  FBB trace
-  60 kV kabel
-  10 kV kabel
-  10 kV Stikledning
-  10 kV Stikledning Landmålt
-  Signalkabel
-  0,4 kV kabel
-  0,4 kV Stikledning
-  Gadelys Kabel
-  Dødt kabel
-  0,4 kV Kabelsløjfe
-  Gadelys Kabelsløjfe
-  60 kV Luftledning
-  10 kV Luftledning
-  0,4 kV Luftledning
-  Gadelys Luftledning
-  Underføringsrør
-  Styret underboring:

## Øvrige

-  Forsyningsgrænse
-  Se Henviisning
-  Ler Markering
-  Projektflade:  
Kontakt projektleder  
for status på projekt.

Kontakt Dokumentation:  
dok@energimidt.dk eller 9615 2085,  
for evt. borerapport eller  
plan med nedstik.

## Vedrørende DXF-filer

***DXF filer må udelukkende benyttes til projektering***

**Indlæsning af DXF-filer afgør, hvordan EnergiMidts anlæg vises.**

**EM:** Indeholder EnergiMidts anlæg for 10 kV - 0,4 kV - 60 kV - Belysning - FBB

**TukNet**

**Jyske Bank**

**Silkeborg Tekniske Skole**

**I øvrigt henvises til vedhæftede Følgebrev**