


Rundkørsel er med i projekt Smukke indfaldsveje.
Beplantning og areal til udsmykning etableres efterår
2016

Lind Hovedgade Smukke indfaldsveje og forskønnelsespuljen

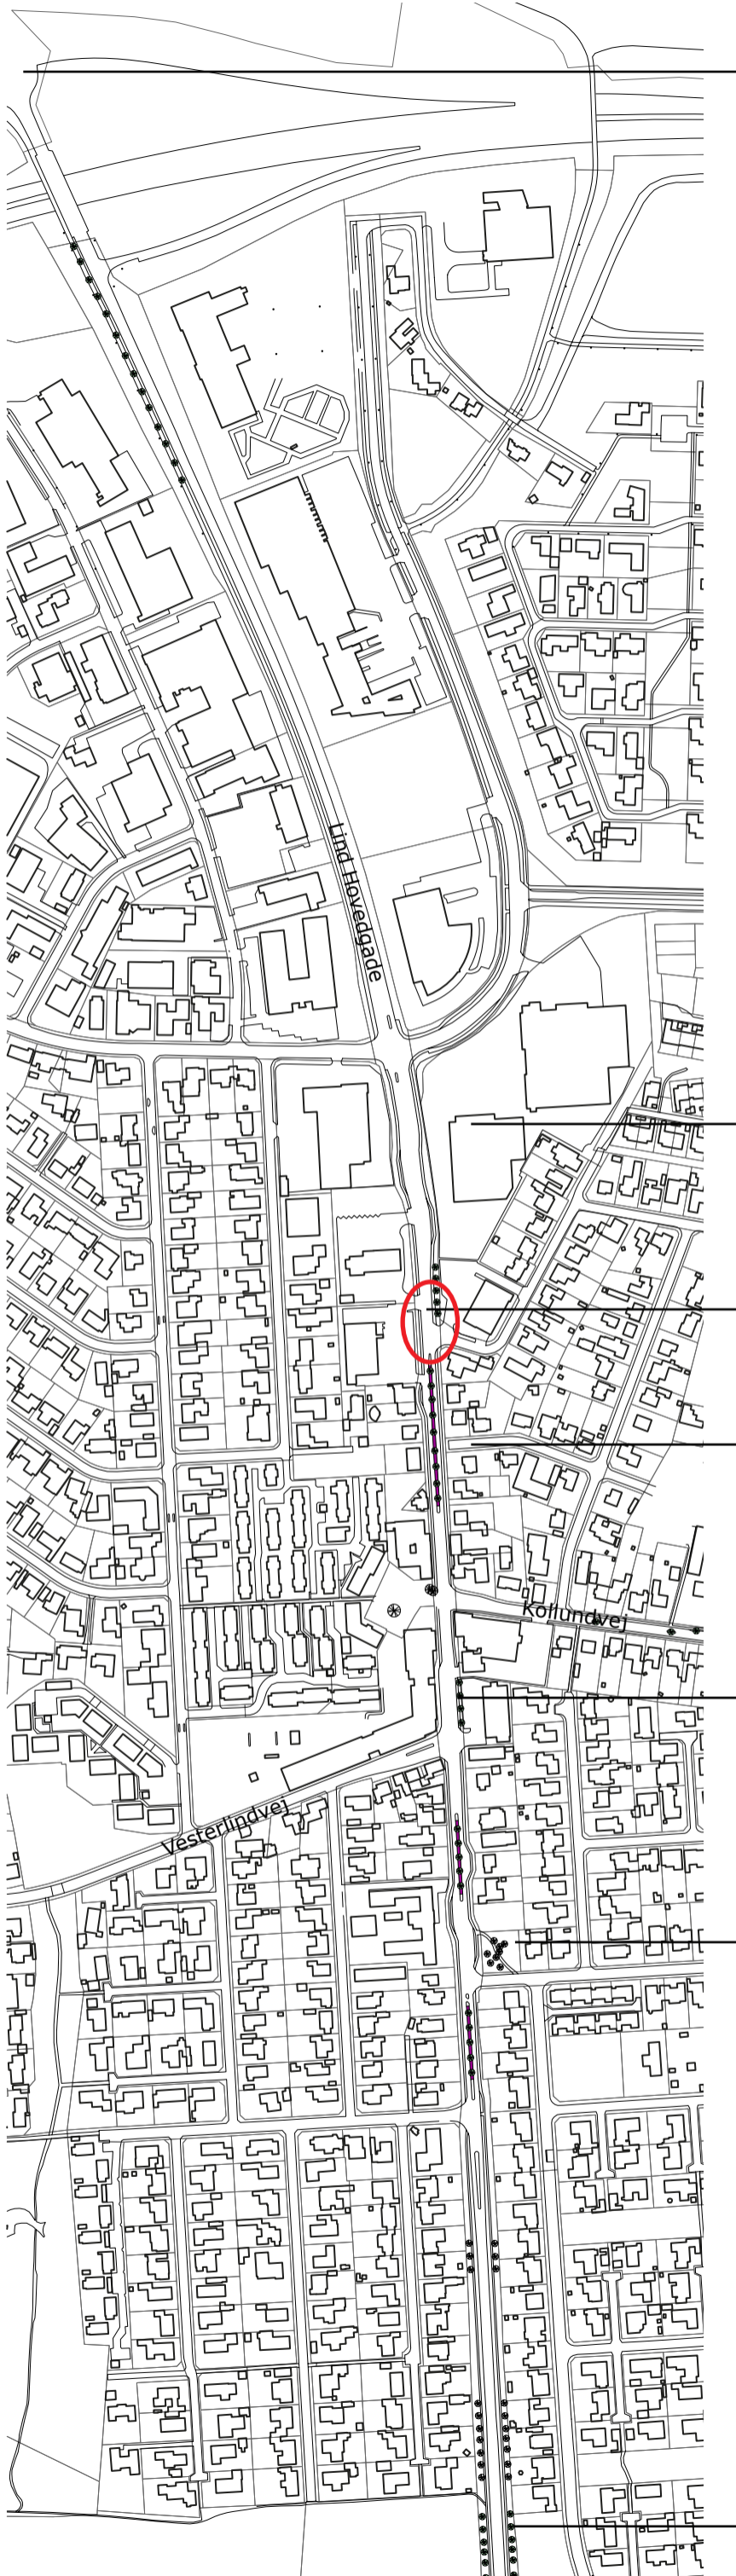

Eksisterende forhold Lind Hovedgade



Nyt facadebyggeri med
grønt mod Lind Hovedgade,
borgerforeningen har et
ønske om at der etableres
boliger.
Indarbejdes i den nye kom-
muneplan



Eksempler på overgange

Overgang for de bløde trafikanter
Økonomi - Forskønnelsespuljen

Nye helleanlæg med lindetræer og
bundække beplantning placeret cen-
tralt i Lind Hovedgade
Økonomi - Forskønnelsespuljen



Nye lindetræer
Økonomi - Smukke indfaldsveje



Princip som forskønnelse centralt i hovedgaden

Natur og Grønne områder har udarbejdet ud-
viklingsplan for anlægget.
Det anbefales at den revideres med henblik på
tankerne i Strategi for Smukke indfaldsveje og
at her evt. kunne placeres lysprojekt eller kunst i
samarbejde med borgerforeningen

Nye lindetræer plantet som de eksisterende, vil få
en virkning som byport når man ankommer fra syd
Økonomi - Smukke indfaldsveje



Grøn byport