

13.juni 2015

Udtalelse vedrørende forslag til Lokalplan nr. 51.B11.1 "Snebjerg gl. skole"

Snebjerg Borgerforening dækker hele Snebjerg sogn og er i henhold til vore vedtægter forpligtet til at varetage og fremme medlemmernes interesser over for offentlige myndigheder og andre foreninger.

Vi har derfor med interesse fulgt arbejdet med at omdanne området omkring nuværende Snebjerg skole til nye formål i forbindelse med flytningen af skoleaktiviteterne til den nye Snebjerg skole pr. 1.august d.å.

I den forbindelse har vi på vort bestyrelsesmøde d. 3. juni gennemgået og diskuteret forslaget for området, som byrådet skal tage stilling til. Vi er ikke bekendt med, at der fra vore medlemmer er væsentlige indsigelser i forslaget om at omlægge det bebyggede område til de i planen nævnte forskellige typer beboelsesejendomme eller i de deraf nødvendige ændringer i trafikale forhold.

Vi lægger endvidere mærke til, at det i planen nævnte "område IV" og "område V" beholder sit præg af grønt og rekreativt område ikke alene for de nye beboelser, men for hele bydelen.

Sluttelig ser Snebjerg Borgerforening positivt på idéen om at ombygge eksisterende gymnastiksal til beboerhus eller forsamlingshus og ønsker i den forbindelse gerne at indgå i diskussioner med henblik på at afklare centrale spørgsmål som behovet for et sådant byggeri, de driftsøkonomiske rammer og den tekniske udformning.

Med venlig hilsen

s/Torben Borch Kristensen, formand

Snebjerg Borgerforening

INDSÆTSELER & ÆNDRINGSFORSLAG :

TIL LOKALPLAN NR 51.B 11.1 !

BEK 2
22 JUNI 2015
J.nr.

FØRST VIL JEG GERNE STARTE MED AT ROSE LOKALPLANEN FOR AT GENERELT AT VÆRE RIMELIG GOD!

1.3 LOKALPLANENS OMRÅDE : TRAFIKKE FORHOLD :
OG Å BØR VEJBETJENES FRA LERGRAVSVET, FOR AT AFLASTE
SKOLESVINLET & SYDGADEN

1.5 DISPONERING : ÆNDRÉS TIL : 1 ETAGER
BEBYGGELSE & ANLÆG : ÆNDRÉS TIL : GYMNASTIKSAL &
AULA

ÆNDRÉS TIL : GYMNASTIKSAL KAN
OPRETHOLDES TIL IDRÆTTSFORMÅL

VEJE, STIER & PARKERING : ~~DER~~ ÆNDRÉS TIL : DER KAN FRA
SYDGADEN ETABLERES 2 ADGANGSVEJE

§ 4 VET-, STI- & PARKERINGSFORHOLD :

§ 4.2 ÆNDRÉS TIL : ~~DER~~ KAN DER ETABLERES TWO TIL SYDGADEN
OG TWO VETANGANGE TIL LERGRAVSVET

§ 7 BEBYGGELSENS OMFANG & PLACERING :

§ 7.3 ÆNDRÉS TIL : 1 ETAGE

7.8

: GYMNASTIKSAL

§ 8 BEBYGGELSENS UDFORMNING & FREMTRÆDEN

§ 8.4-8.5 : ~~DER~~ ~~DER~~ JEG VED IKKE RIGTIGT HVORDAN JEG
SKAL FORMULER DETTE MEN DER BØR VÆRE MULIGHED FOR AT (NB: SIDA)

§ 8.4-8.5 FORSAT: SÆTTE UDEVDØRS ANTENNER OPHER
UNDER OGSÅ RADIOAMATØR ANTENNER!

EFTER FØLGENDE VI JEG GERNE UNSKYLDE FOR
STAVEFEJL m.m DA JEG ER ORDBLIND!

MED VENLIG HILSEN

Mads Tholund Nielsen

SNETBJERG HOVENGADE 43

7400 HERNING

TELF: 9716 1936

PÅ TIL SLUT VIL JEG OGSÅ GERNE ROSE FORDI AT I
VIL FØRSØGE AT BEVARE DE STORE GAMLE TRÆER
DET VIL JEG GERNE TAKKE FOR!



ENERGIMIDT

nye strømninger

3

Herning kommune
bek

Dato: **04-05-2015**
Vor ref.: **bch**
Projektnr.:
Inst.nr.:
Direkte tlf.: **96152048**
E-mail: **bch@energimidt.dk**

Lokalplanforslag nr. Sydgade, Skolesvinget og Lergravsvej i Snejbjerg, Snejbjerg gl. skole.(PlanNr.: 51.B11.1)



Fra PlansystemDK har EnergiMidt modtaget oplysning om ovenstående lokalplanforslag.

Der gøres opmærksom på at EnergiMidt har elanlæg og/eller fiberbredbåndsrør i området. Såfremt der skal udføres flytning/omlægning af elanlægget og eller fiberbredbåndsrørene, skal udstykkeren afholde de dermed forbundne omkostninger ved en eventuel byggemodning.

Der medsendes tegninger af anlæg i området.

I det forespurgte område forefindes Fjernvarmeanlæg.
I modtager/har modtaget særskilt mail omkring dette.

Med venlig hilsen
EnergiMidt Forsyning og Service A/S

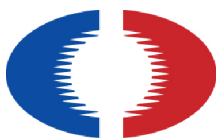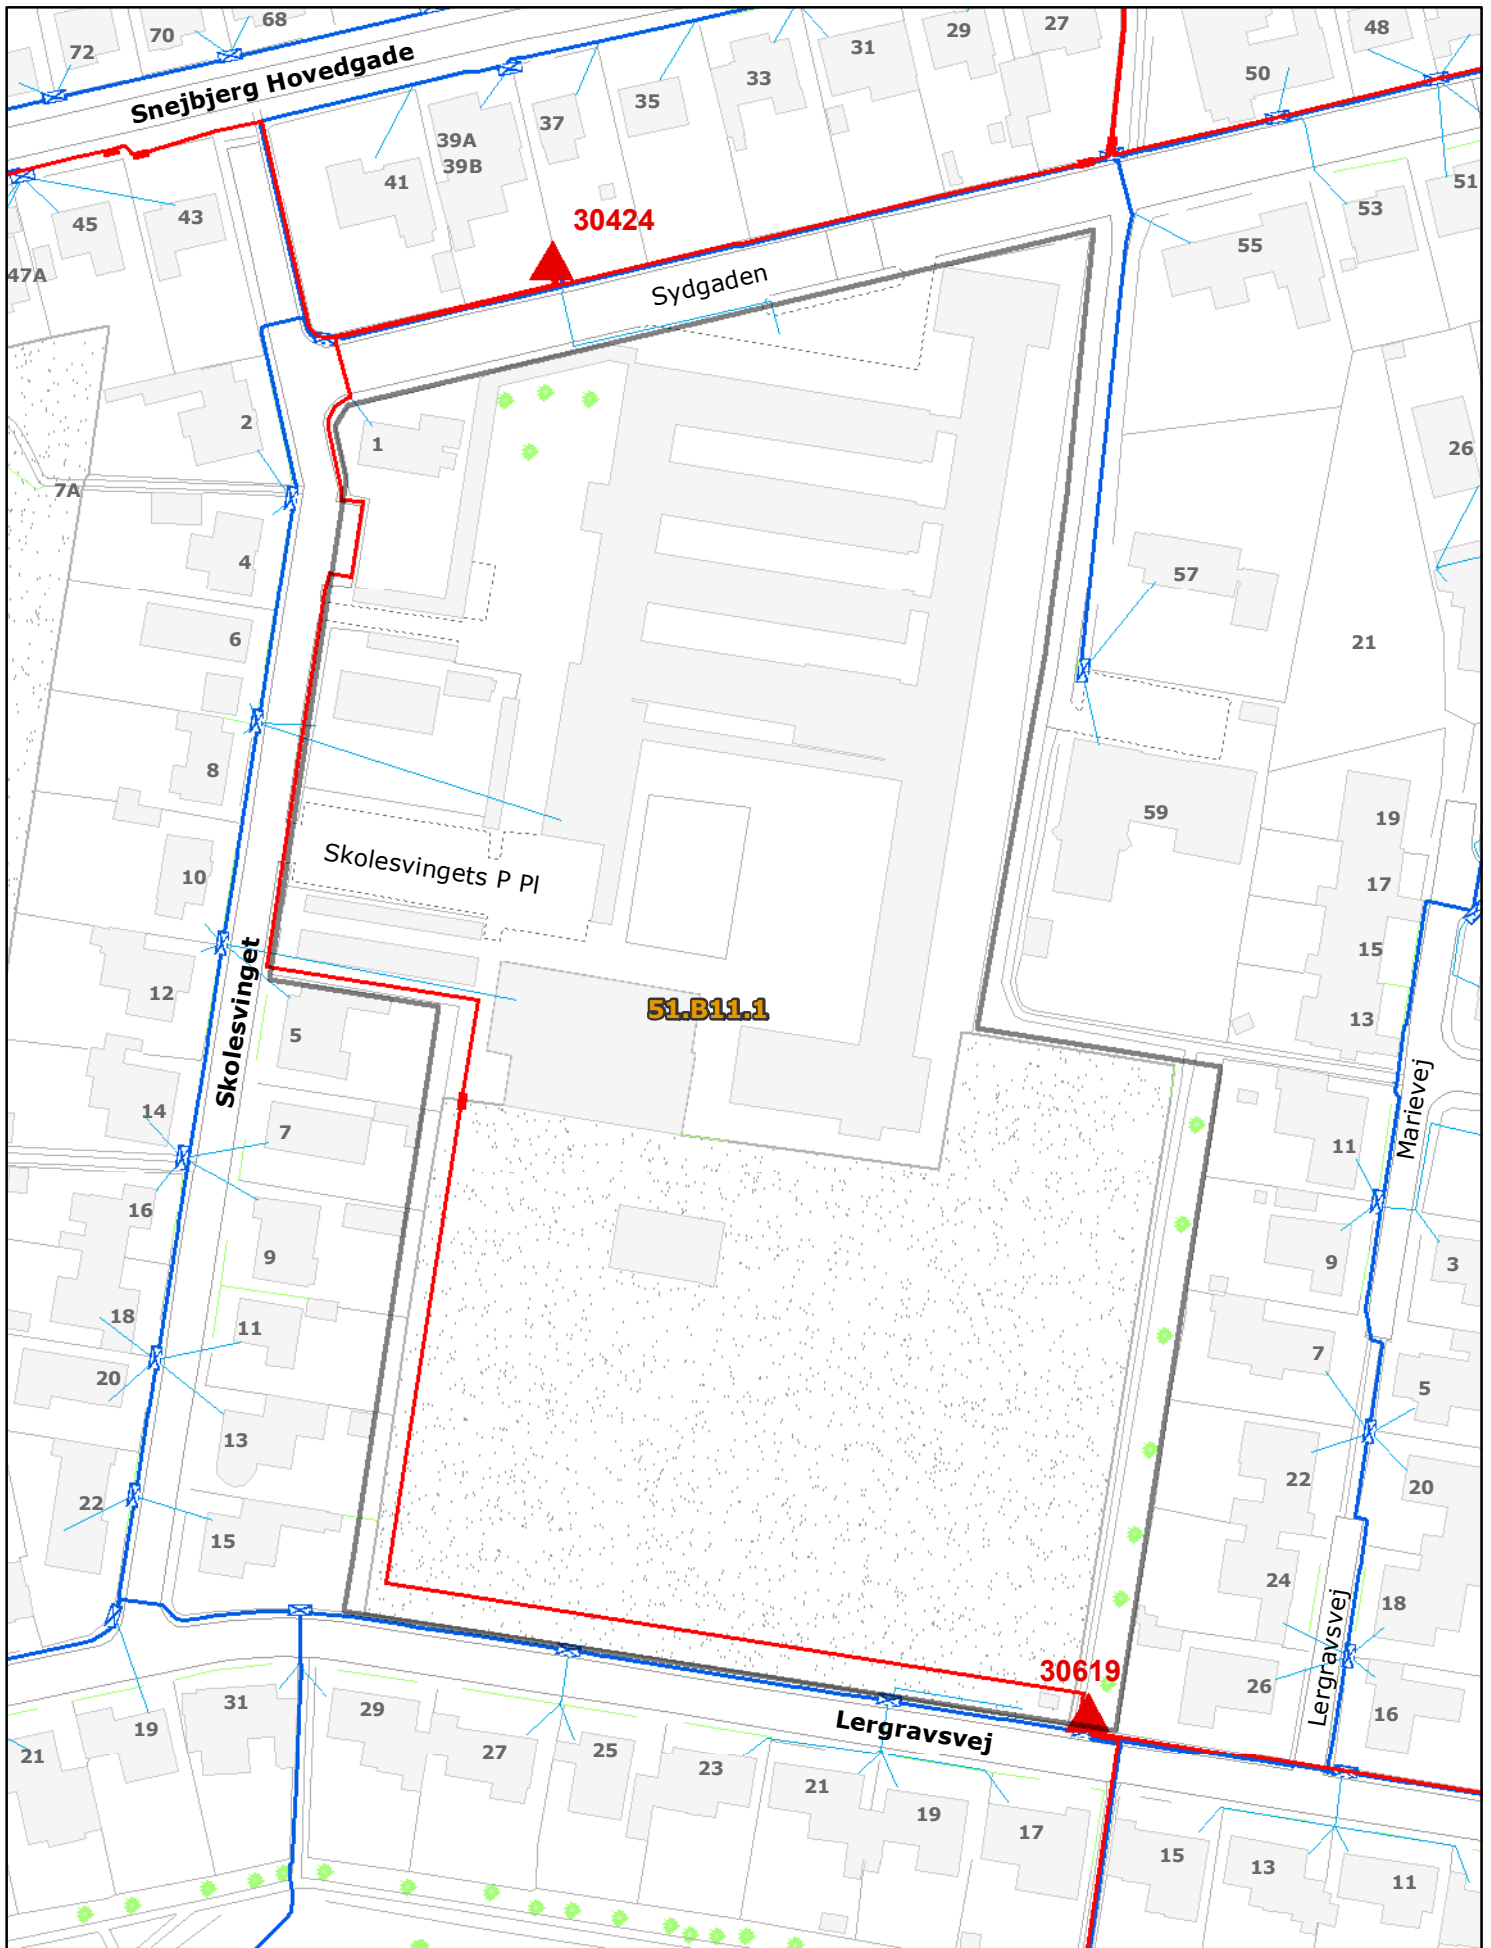

EnergiMidt
 Tietgensvej 2-4, 8600 Silkeborg, Tlf. 7015 1560, Fax 86802971

Emne: El-plan
 Herning kommune - Boligområde
 Sydgade, Skolesvinget og Lergravsvej i
 Snebjerg, Snebjerg gl. skole. (PlanNr.: 51.B11.1)



Målforshold:
 1:1.500

Tegner: bch

Tegningen er udplottet d.: 04-05-2015

Tegningen er gældende 3 uger efter udplotning



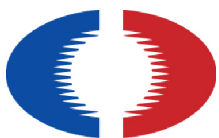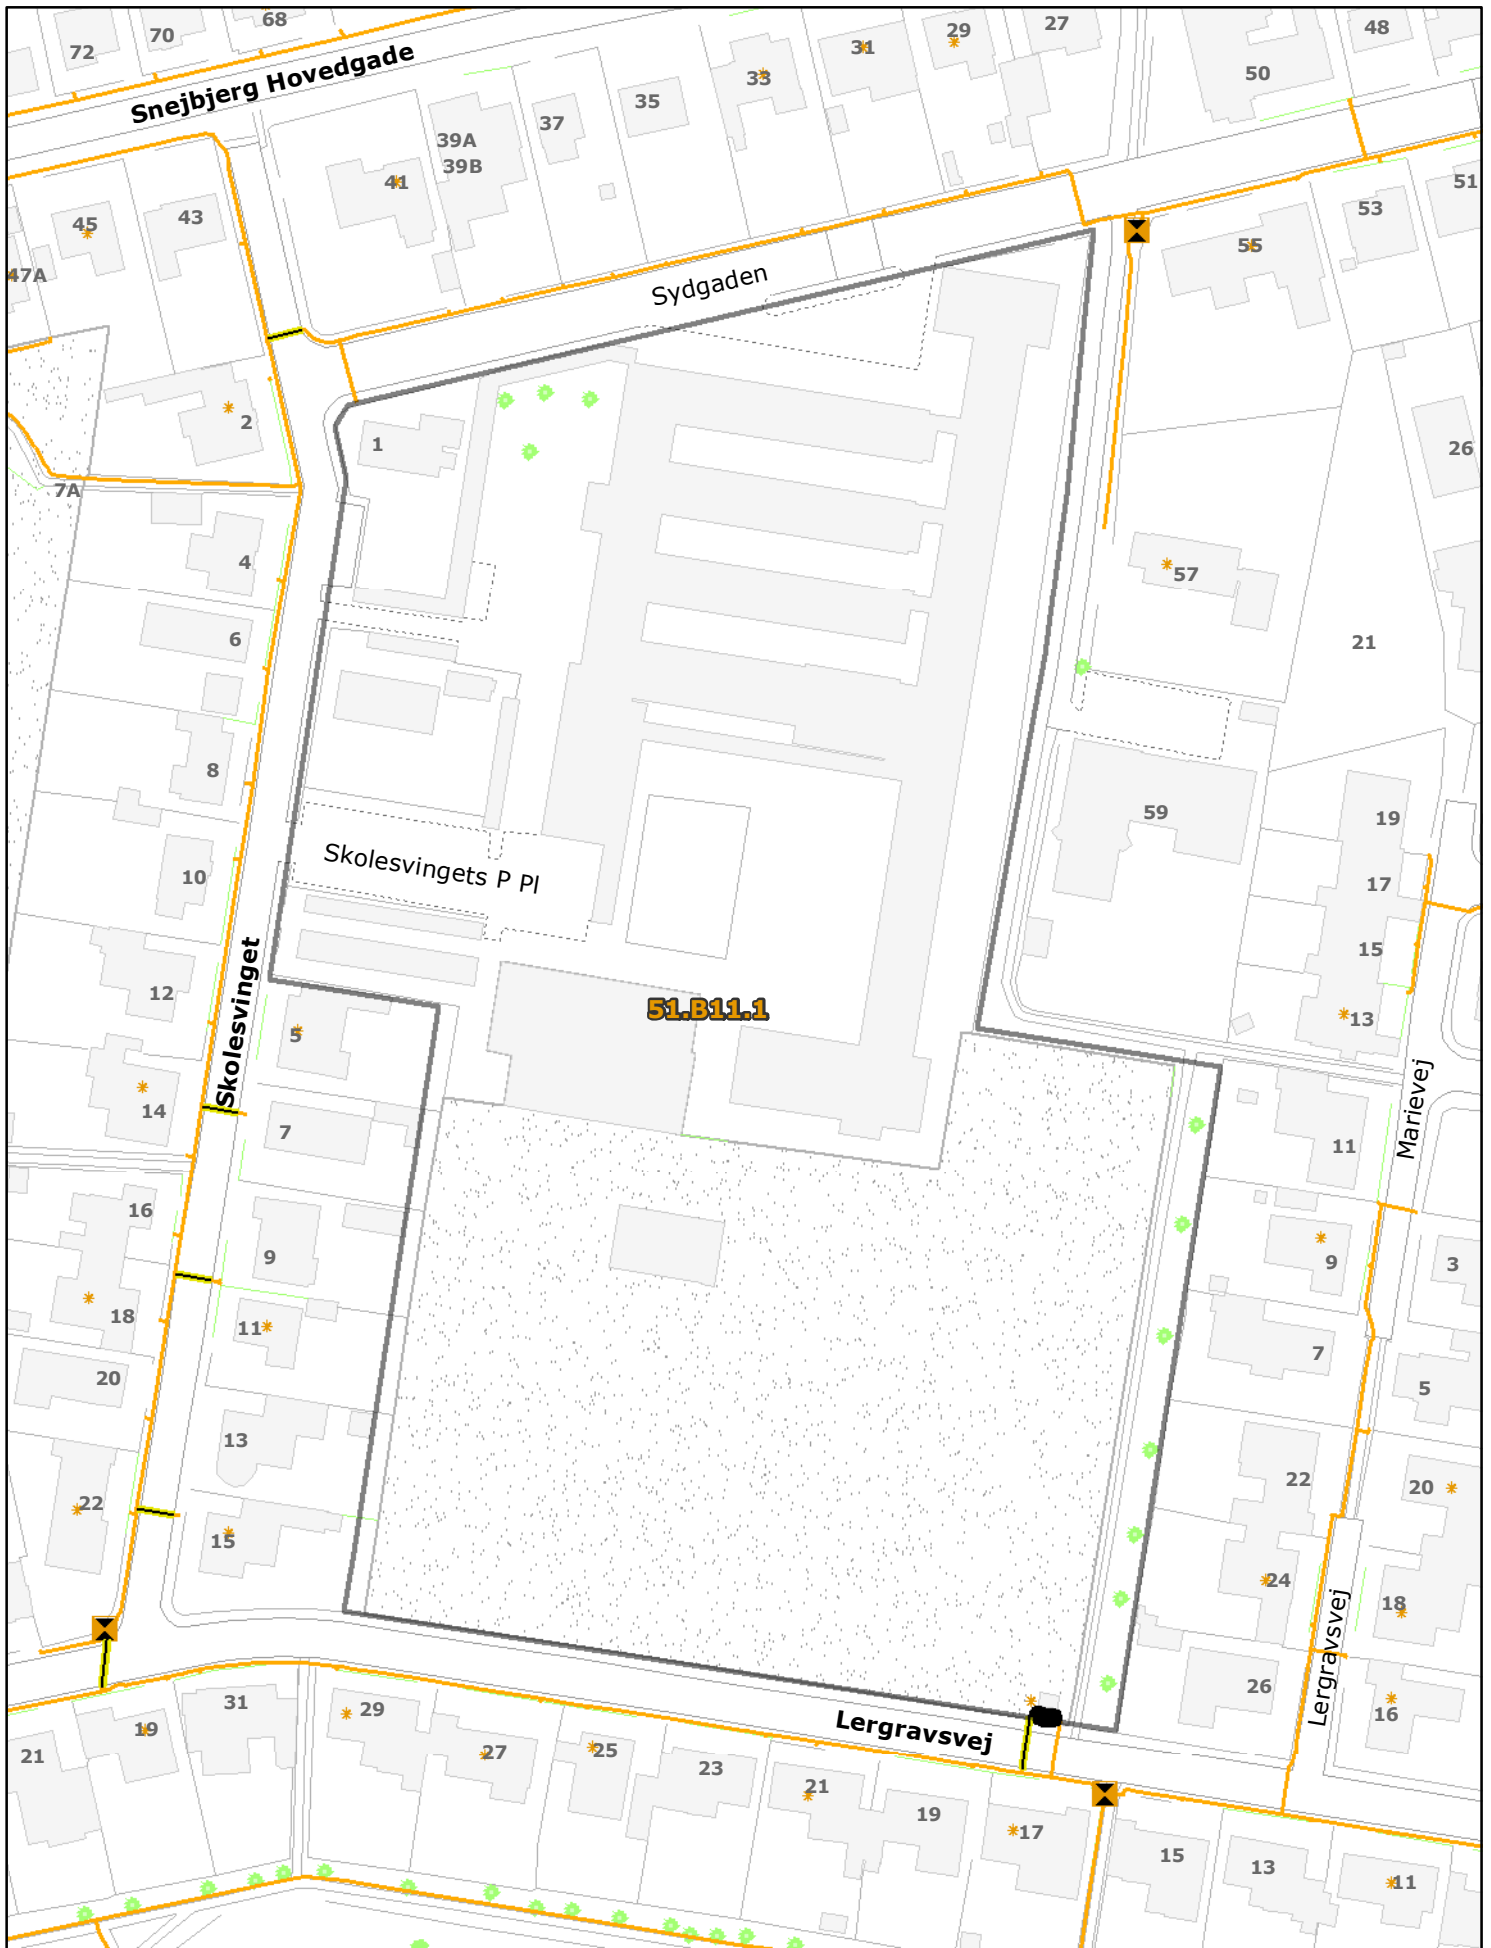

EnergiMidt
Tietgensvej 2-4, 8600 Silkeborg, Tlf. 7015 1560, Fax 86802971

Emne: FBB-plan
Herning kommune - Boligområde
Sydgade, Skolesvinget og Lergravsvej i
Snebjerg, Snebjerg gl. skole.(PlanNr.: 51.B11.1)

Målforshold:
1:1.500

Tegner: bch

Tegningen er udplottet d.: 04-05-2015

Tegningen er gældende 3 uger efter udplotning

