


wing ~

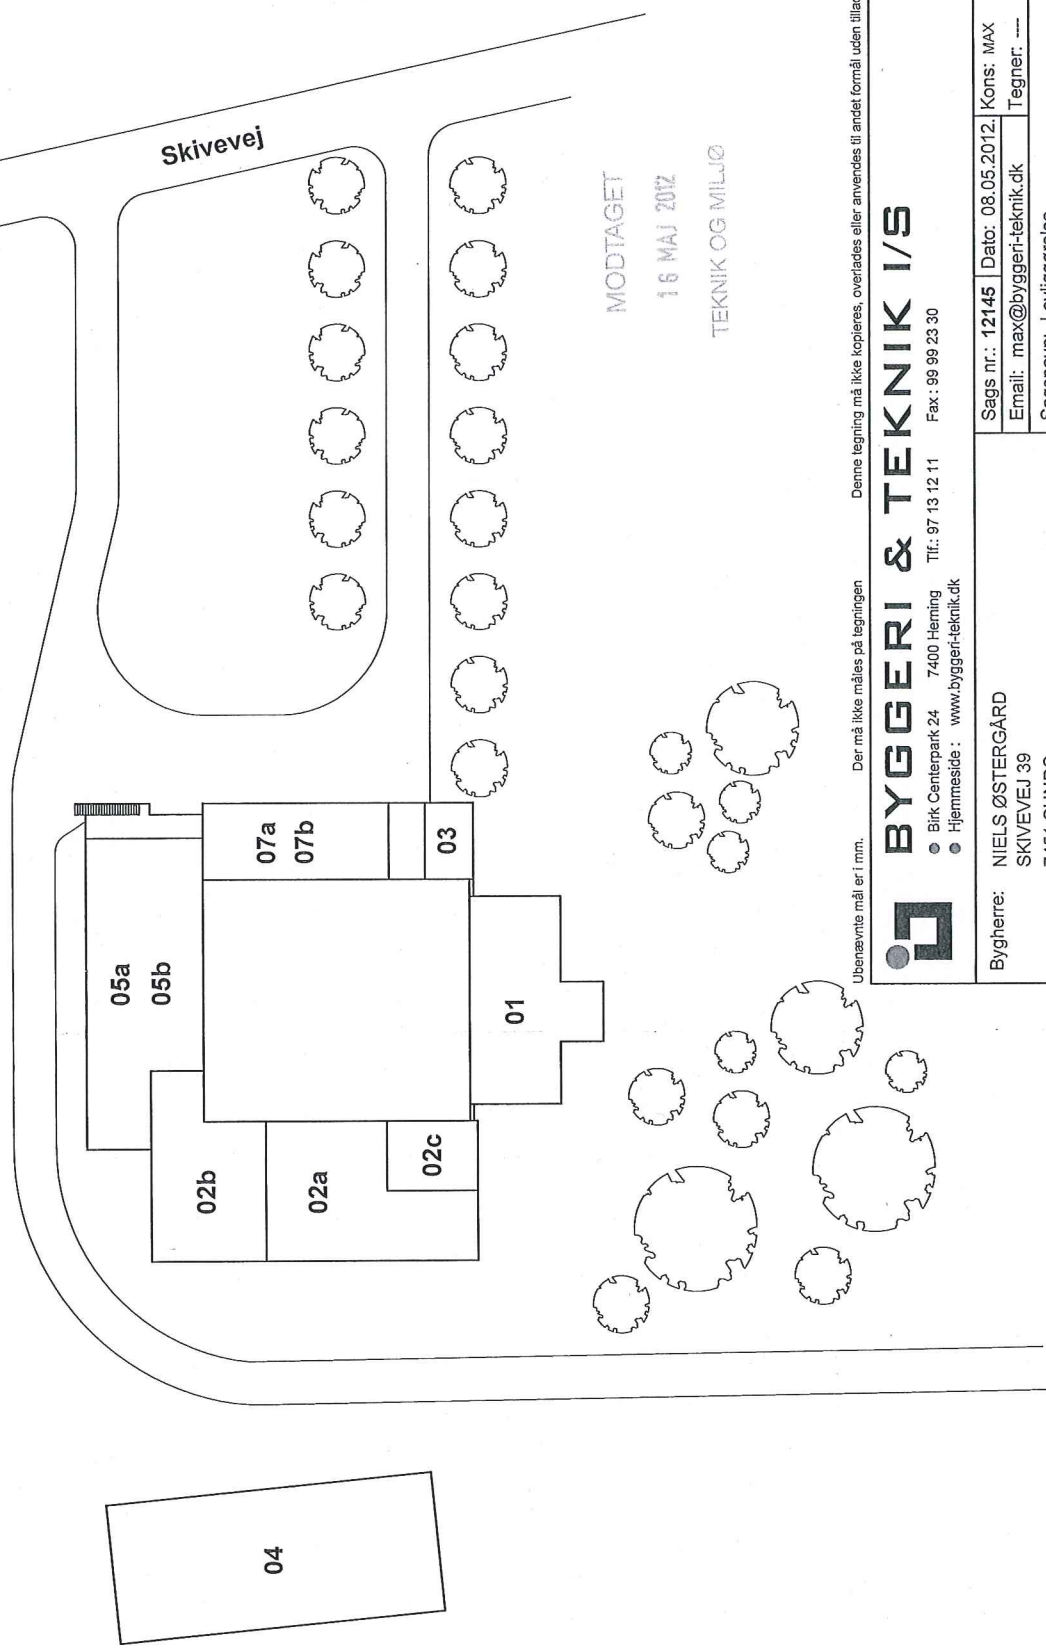

Bygningsoversigt:

- 01 Stuehus 250m²
- 02a Ferielejlighed i stueplan, 215m²
- 02b Ferielejlighed i stueplan, 120m²
- 02c Garage, 55m²
- 03 Ferielejlighed i stue- og 1. salsplan, 34m²
- 04 Maskinhus, 292m²
- 05a Uopvarmet depotrum, 292m²
- 05b Ferielejlighed på 1. sal, 150m²
- 07a 2 ferielejligheder i stueplan á 68m²
- 07b 1 ferielejlighed på 1. sal, 90m²

Ubenaævnte mål er i mm. Der må ikke måles på tegningen. Denne tegning må ikke kopieres, overlades eller anvendes til andet formål uden tilladelse



BYGGERI & TEKNIK I/S

Birk Centerpark 24 7400 Herning Tlf: 97 13 12 11 Fax: 99 99 23 30
Hjemmeside: www.byggeri-teknik.dk

Bygherre: NIELS ØSTERGÅRD SKIVEVEJ 39 7451 SUNDS 9714 1291 Tlf: Mobil: 2011 7766 E-mail: ----- Byggeadr.: ----- Mat.nr.: -----	Sags nr.: 12145 Dato: 08.05.2012 Kons: MAX Email: max@byggeri-teknik.dk Tegner: ---- Sagsnavn: Lovliggørelse Emne: Oversigtsplan Mål: 1:500 Version: Myndighedsprojekt Tegningsnr.: 12145_M_Beliggenhed
---	--