


Tagkonstruktion:

Overpap PF/x 5000 SBS
Underpap, PF/x 3000 SBS
18mm tagkrydsfiner sømmes pr. 15 cm til spær.
Murrem 45x95mm ved elevator
Murrem 45x145mm ved eksisterende væg
Ø10 gevindstang 150mm c/c 400mm

45x295mm Plankespær, dimensioneret af leverandør
c/c 600, 9 grader ensidig taghældning
Fastgøres til eksisterende spær
295 mm mineraluld isolering

Brandklasse: R30
Bekædningsklasse: B_{roof}

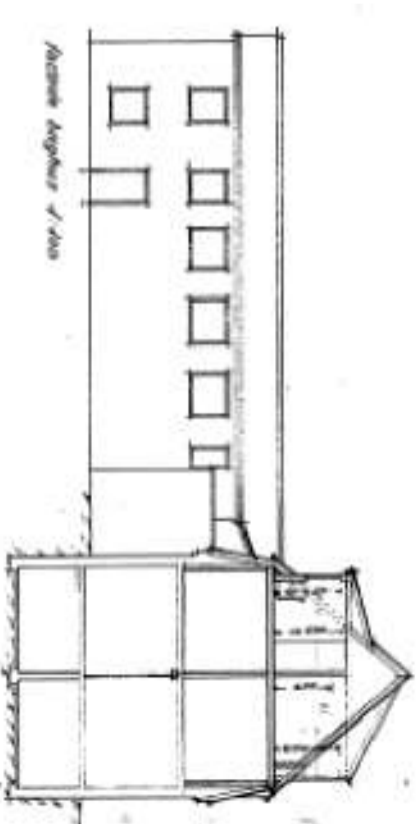

Målt i forhold til 1:200


Målt i forhold til 1:200

Skala af tegningen er 1:200
Alle mål er i mm
Tegningen er vejledende.
Der tages forbehold for ændringer af mål.

Vægkonstruktion:
10 mm bekædning (ex. Hardy plank)
25 mm afstandsliste
Vindspærre
195 mm træskælet med isolering
Dampspærre
2 x 13 mm gipsplade
Brandklasse: RE 30

Eksisterende tegning hentet fra Herring byggesagsarkiv
Ikke målfast.

Nye vinduer og døre udføres
med 2 lags energiglas

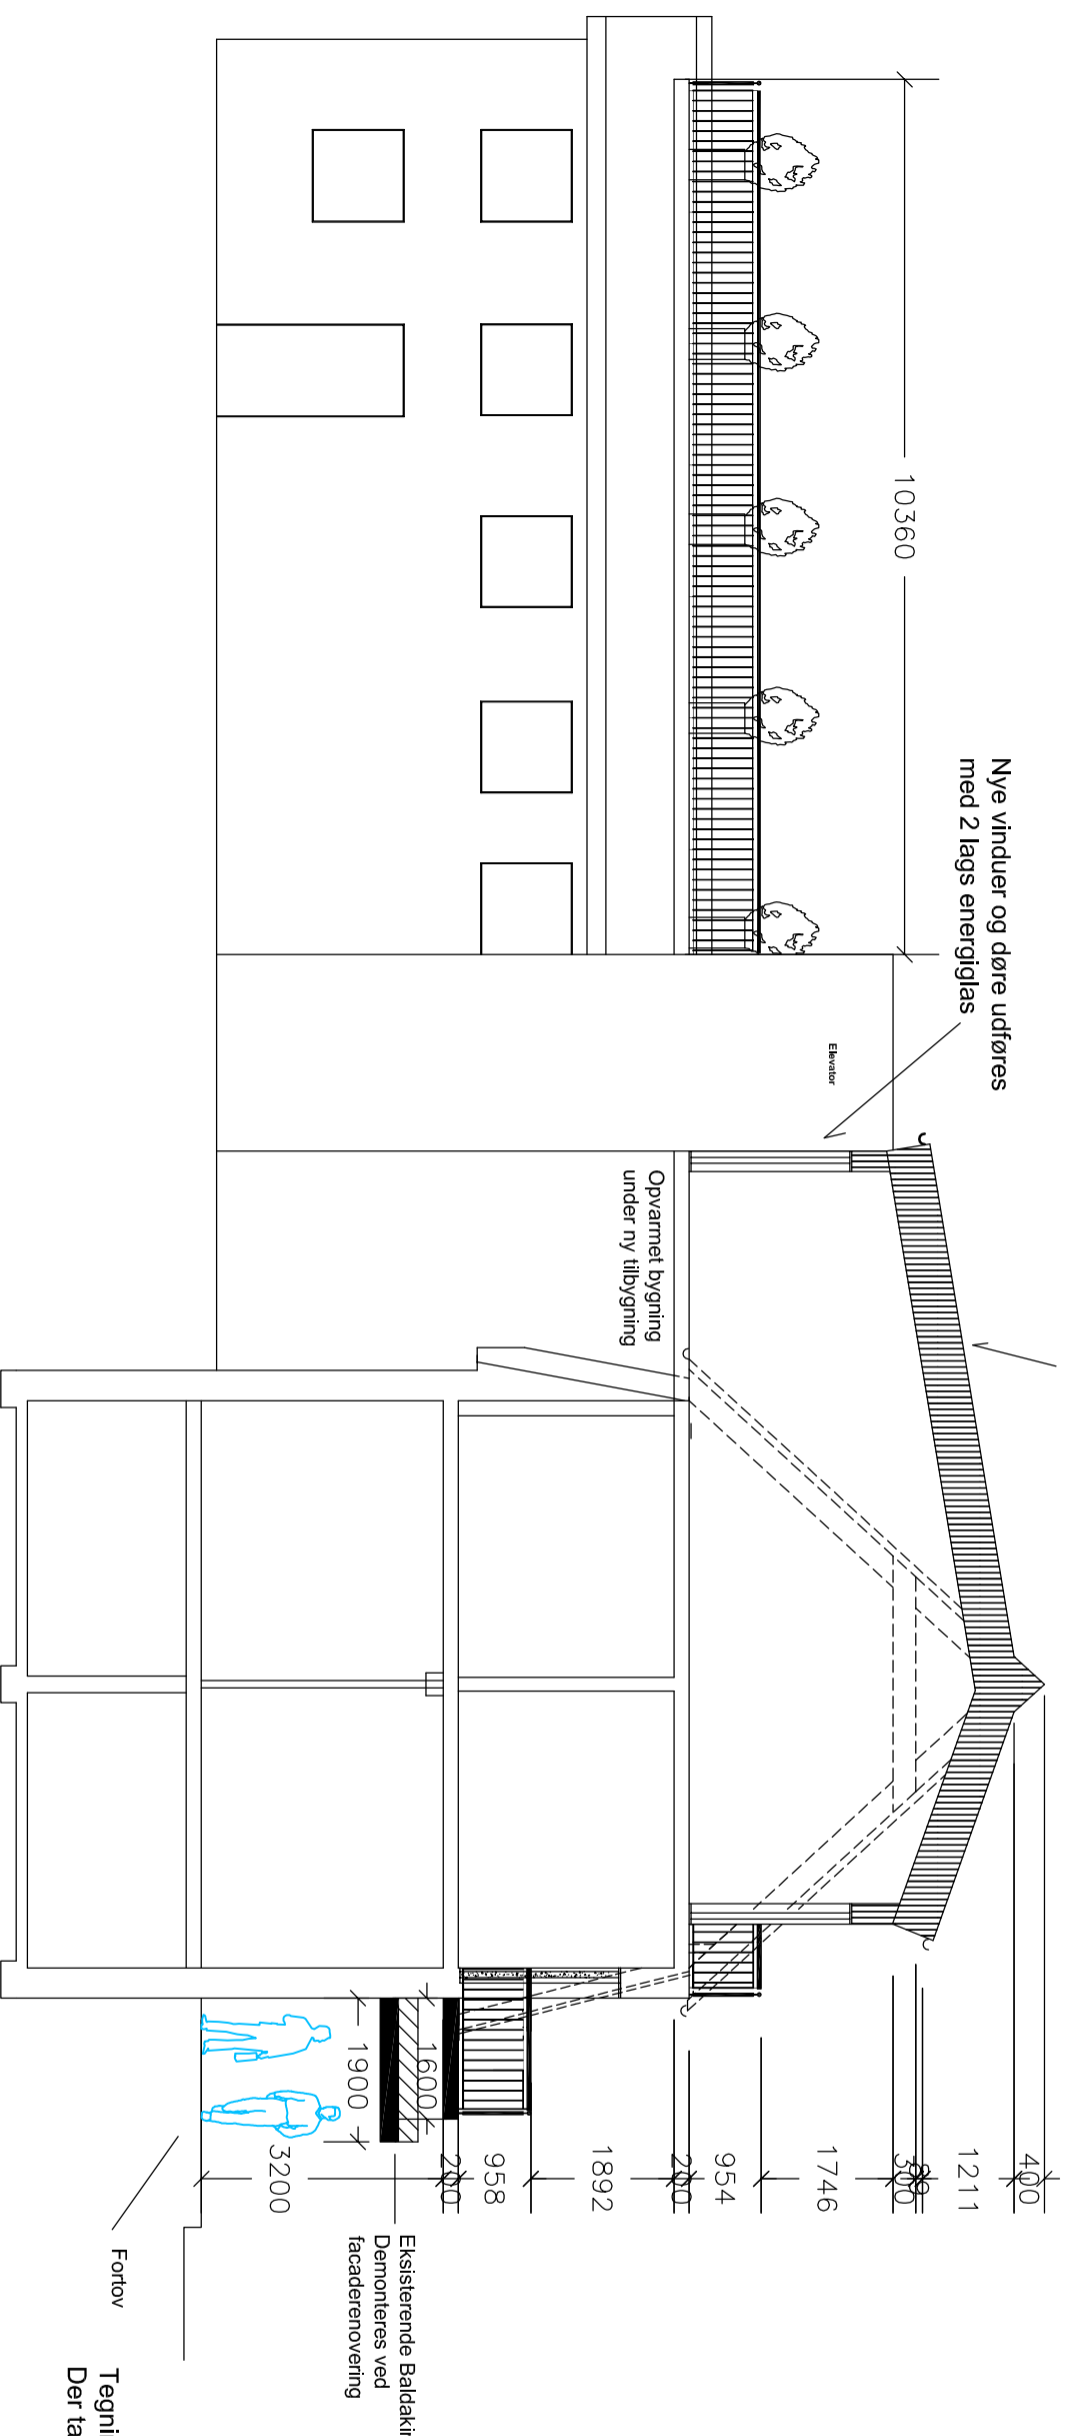

10360

Elevator

Opvarmet bygning
under ny tilbygning

Eksisterende Baldakin
Demonteres ved
facaderenovering

Fortov

Tegningen er vejledende.
Der tages forbehold for ændringer af mål.

Alle mål er i mm

RENOVERING/OMBYGNING

MATR.NR. 6811 • SØNDERGADE 11 • 7400 HERRING

SNITTEGNING I FORHUS

TEGNING NR.: 02
MÅL: 1:100
DATO: 06.05.2015
REV:

BYGGERE: SINDERMETER KULTURJERNEI A/S • NYBOGADE 2 • 7480 VILDMARK • TLF: 40 13 72 60
TEKNIKER/CD: KIMETIL LAMBOSEN • EGERÅNEN 3 • 7260 BOM. ØMME • TLF: 20 66 19 62