


## Park Alle - Vildbjerg Forskønnelsespuljen 23.08.16

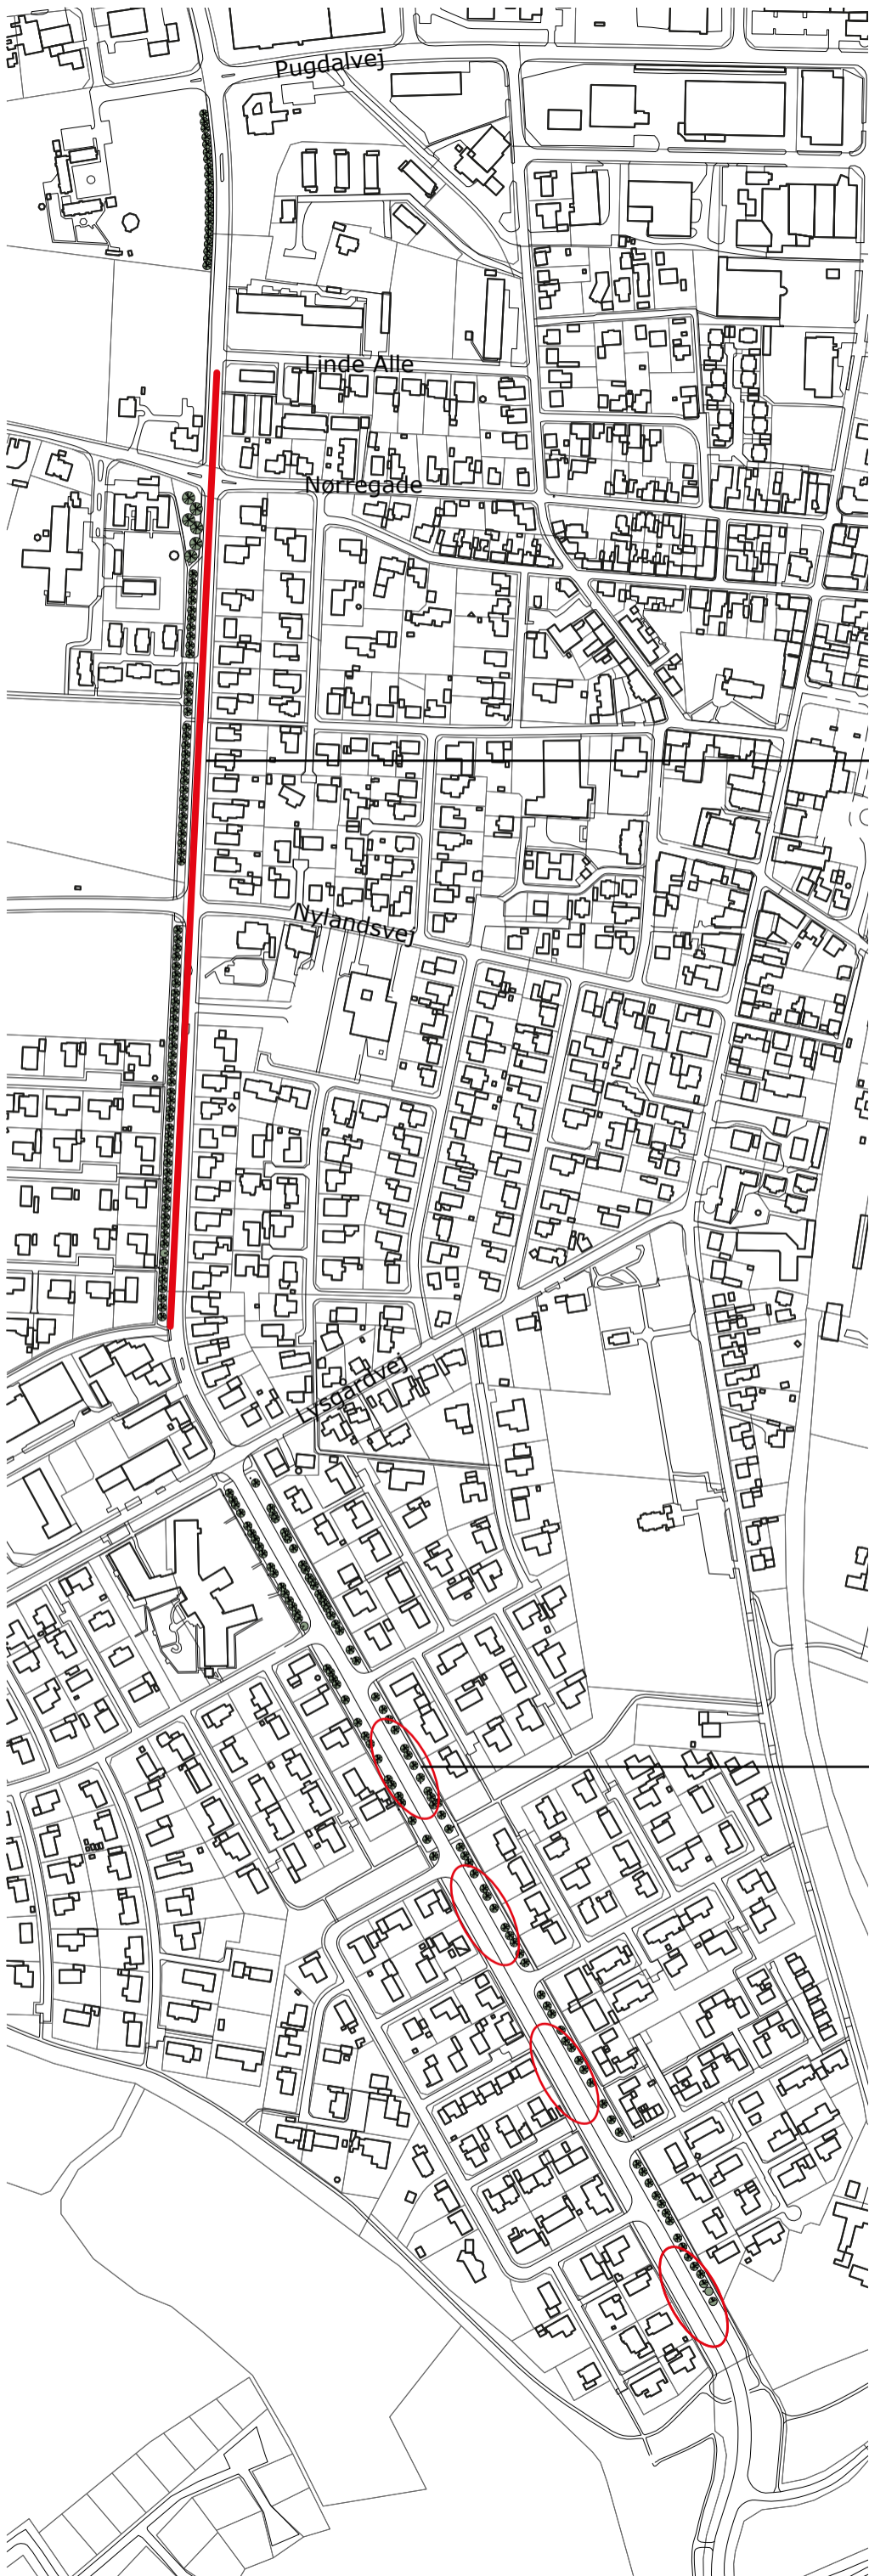

Denne del af Park Allé gøres smallere med en ny vejbredde på 6 meter. Vejprojekt og økonomi herfra. Der etableres nyt fortov på østsiden, Drift. De 3 meter som vejen gøres smallere etableres med græs. På vestsiden af vejen er der en række egetræer som er karakteristiske for Vildbjerg. Her kan der f.eks. etableres en blomstereng, forskønnelsespuljen



På denne del af vejen kommer der nyt slidlag og ny opstrikning. Det forslås at der etableres grønne helleanlæg som indsnævre vejen til 6 meter.