



**C.C. CONTRACTOR A/S**

THERESAVEJ 1 - 7400 HERNING - TLF. 97124611 - E-MAIL. mail@cc-contractor.dk

SAG: Ombygning Bredgade 32

SAG NR: 2313

EMNE: SNIT A-A

TEGN. AF: HHL

MÅL: 1 : 100


DATO: XX.XX.XXXX


**40.1(99)**

PROJEKTERING: C.C. CONTRACTOR TEGNESTUEN A/S:  
 ARKITEKT:  
 INGENIØR:

THERESAVEJ 1 - 7400 HERNING

Bruttoareal:  
1. sal ca. 133 m<sup>2</sup>  
Terrasse: 13 m<sup>2</sup>  
Andel af trappe: 19 m<sup>2</sup>  
Alle mål kontrolleres  
af landinspektør.

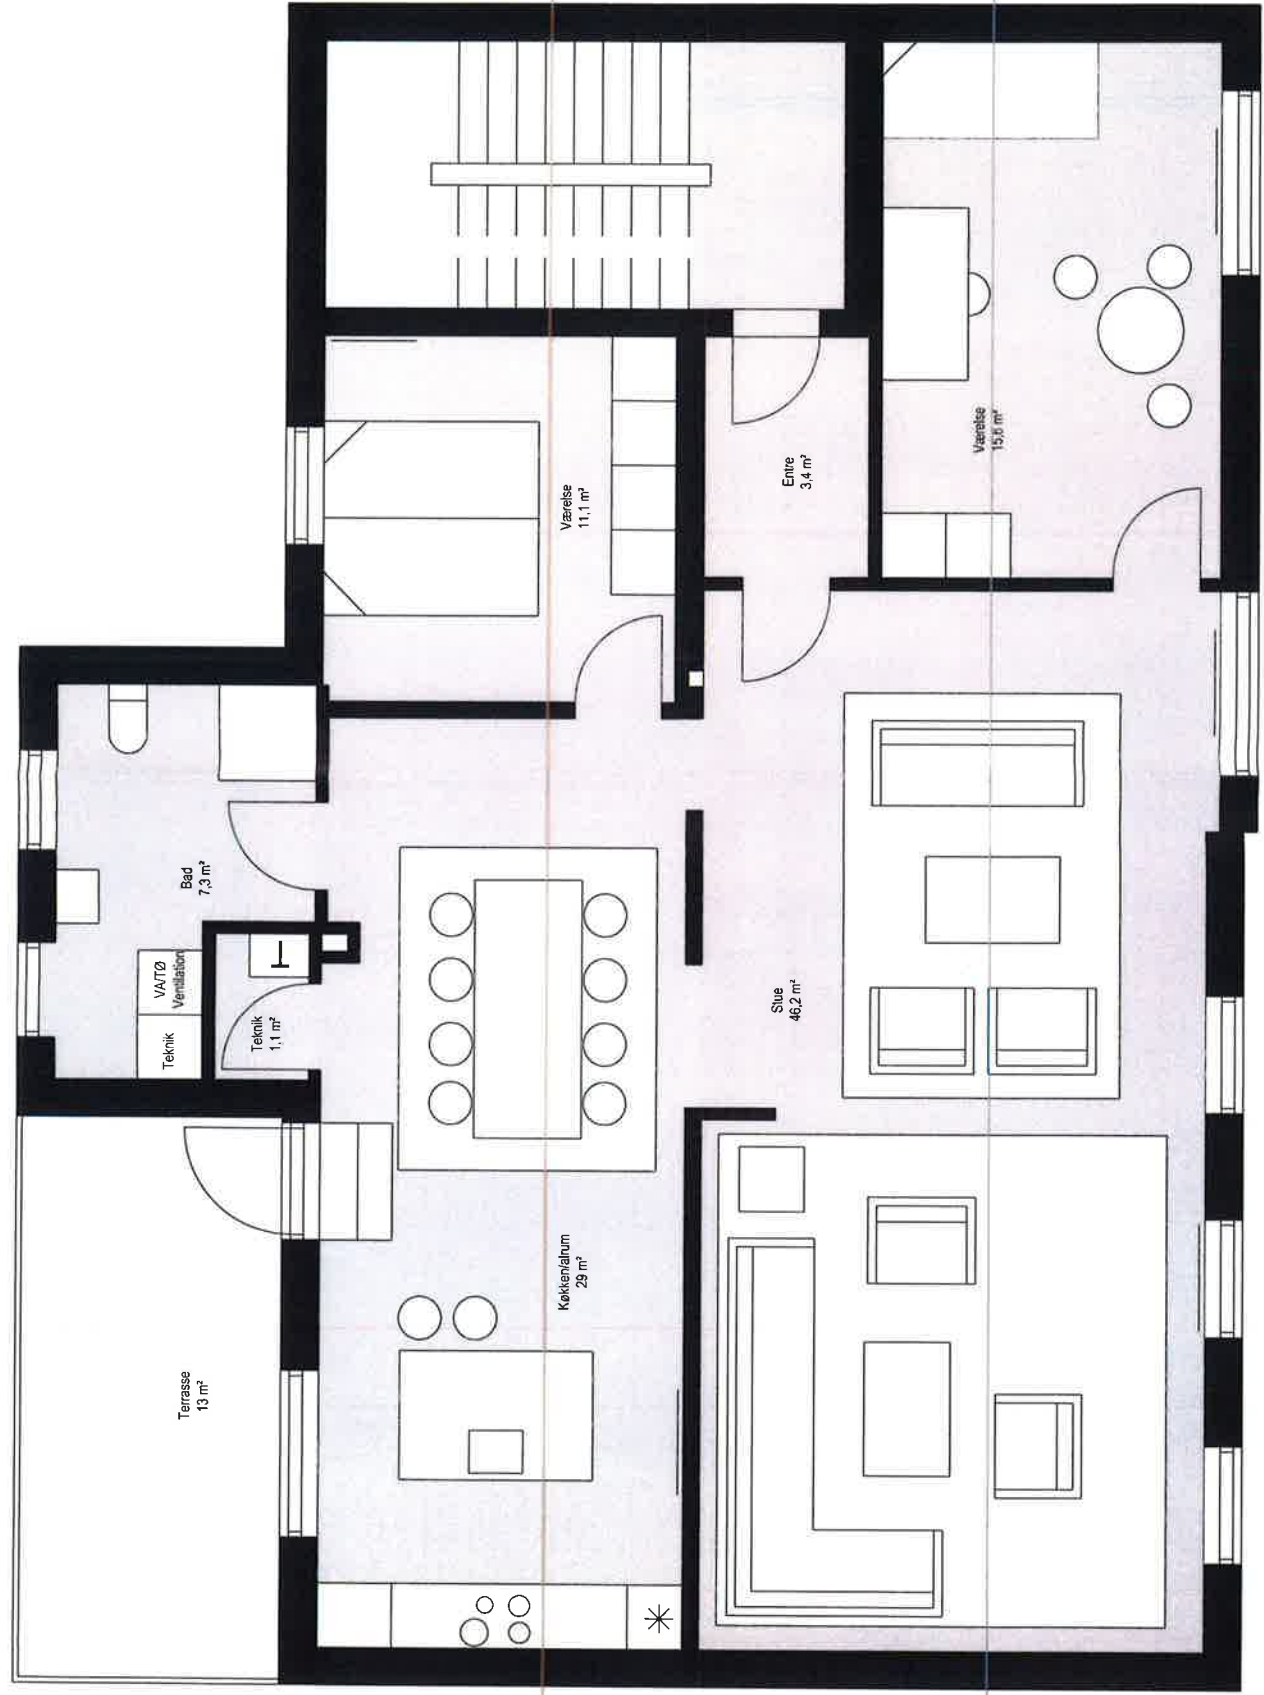

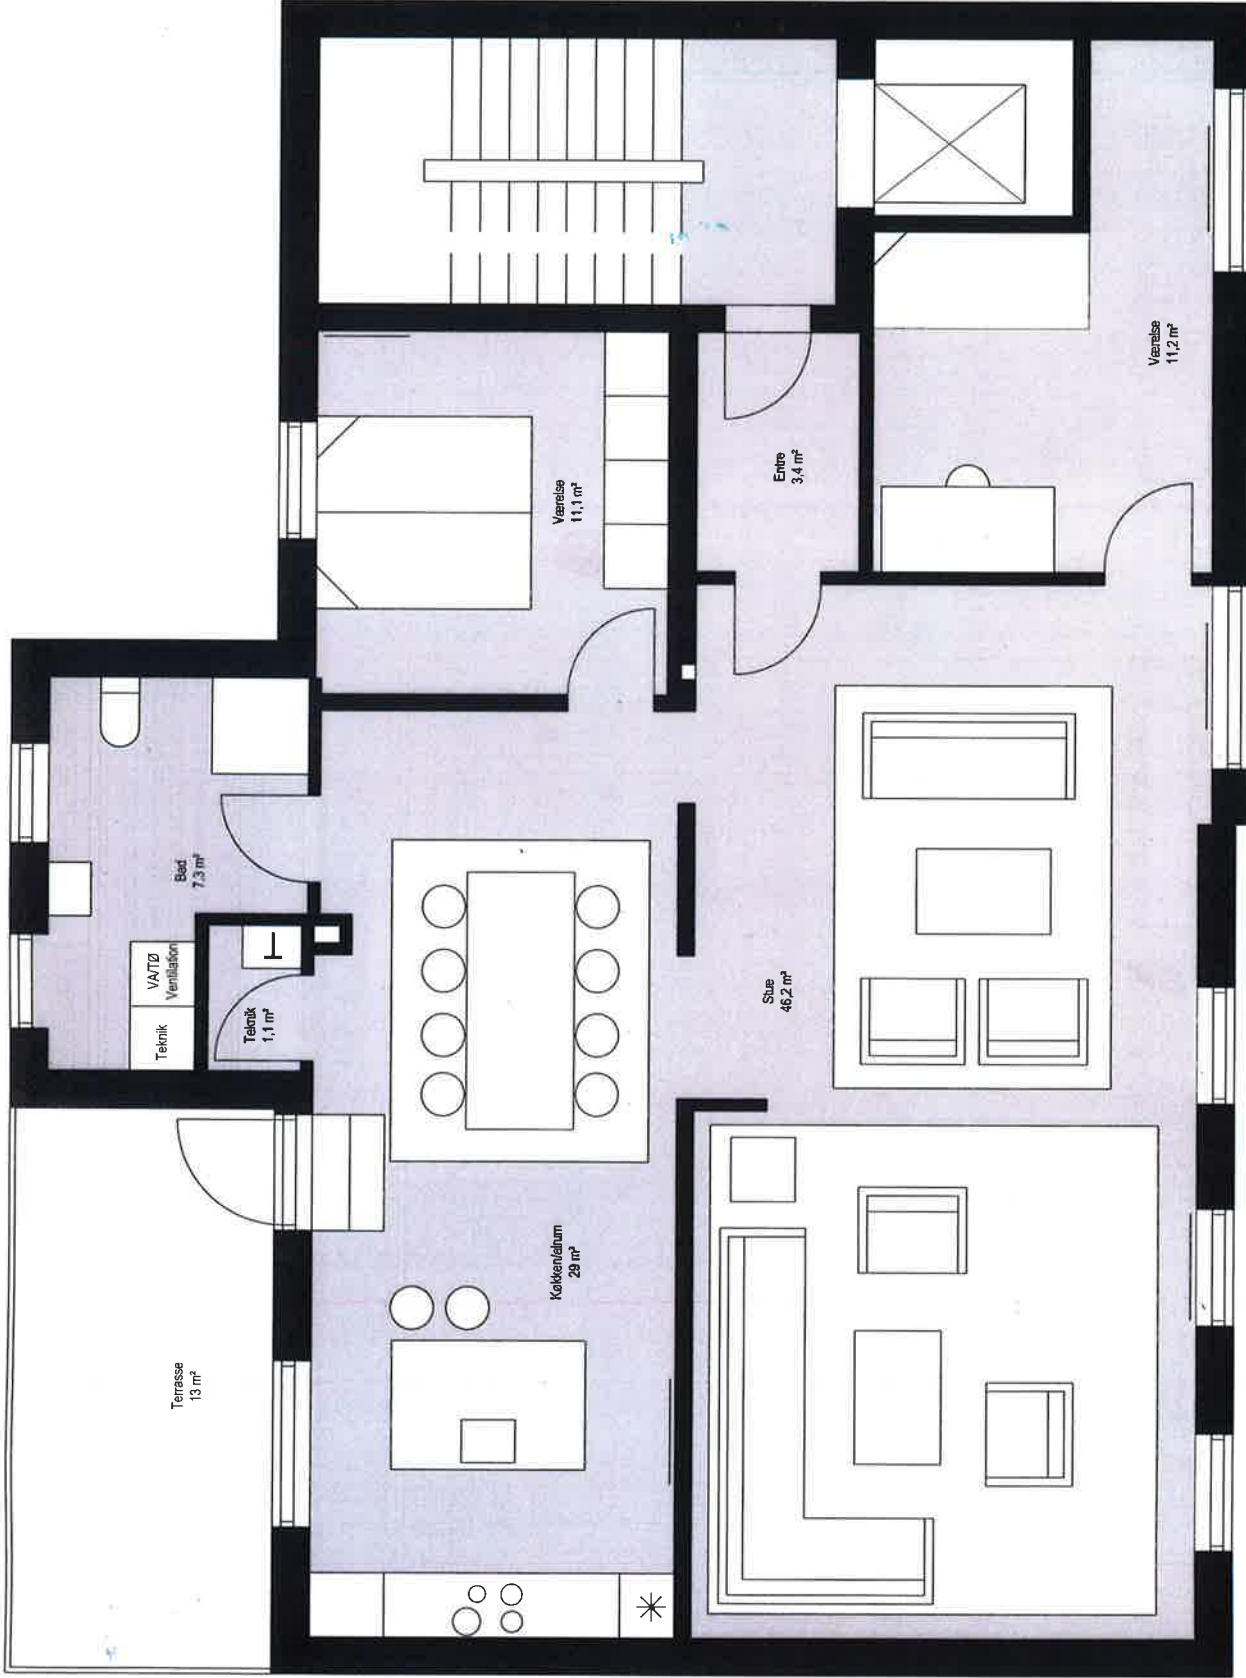

Bruttoareal:

1. sal ca. 133 m<sup>2</sup>

Terrasse: 13 m<sup>2</sup>

Andel af trappe:

Alle mål kontrolleres af landinspektør.

Bredgade 32

Ombygning

1. salsplan 1:50

FROM



Bilag 4






# Bilag 6

10.

Ny kvist

rev. TRÆVINDUE PÅ 3. SÅL (MÅSSEBEN)

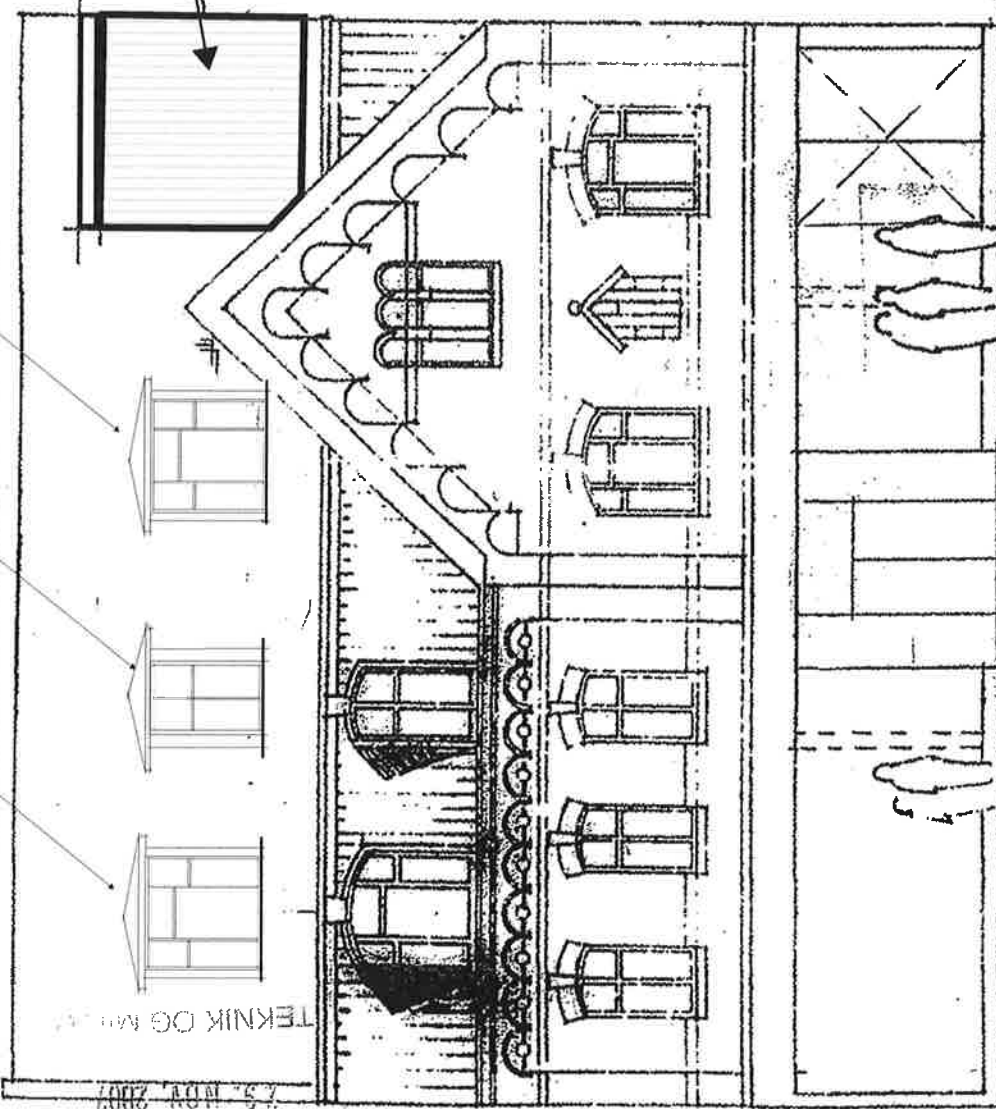


TEKNIK OG MÅL

2.5. NOV. 2007

MODTAGE:

ELEVATOR TÅRN  
OP GENNEM TAG

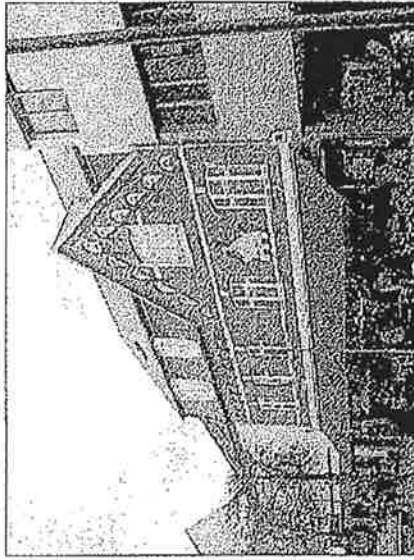

Bredgade 32 - bevaringsværdig bygning

NYT INDGANGSPARTI I "TRÆVINDUE"

SYDFACADE

Knud Hellerup-Nielsen,  
 Arkitekt  
 Agerskovvej 28 Hammersum  
 7400 Herring  
 Tlf. 97 11 64 95 Fax 97 11 96 65