


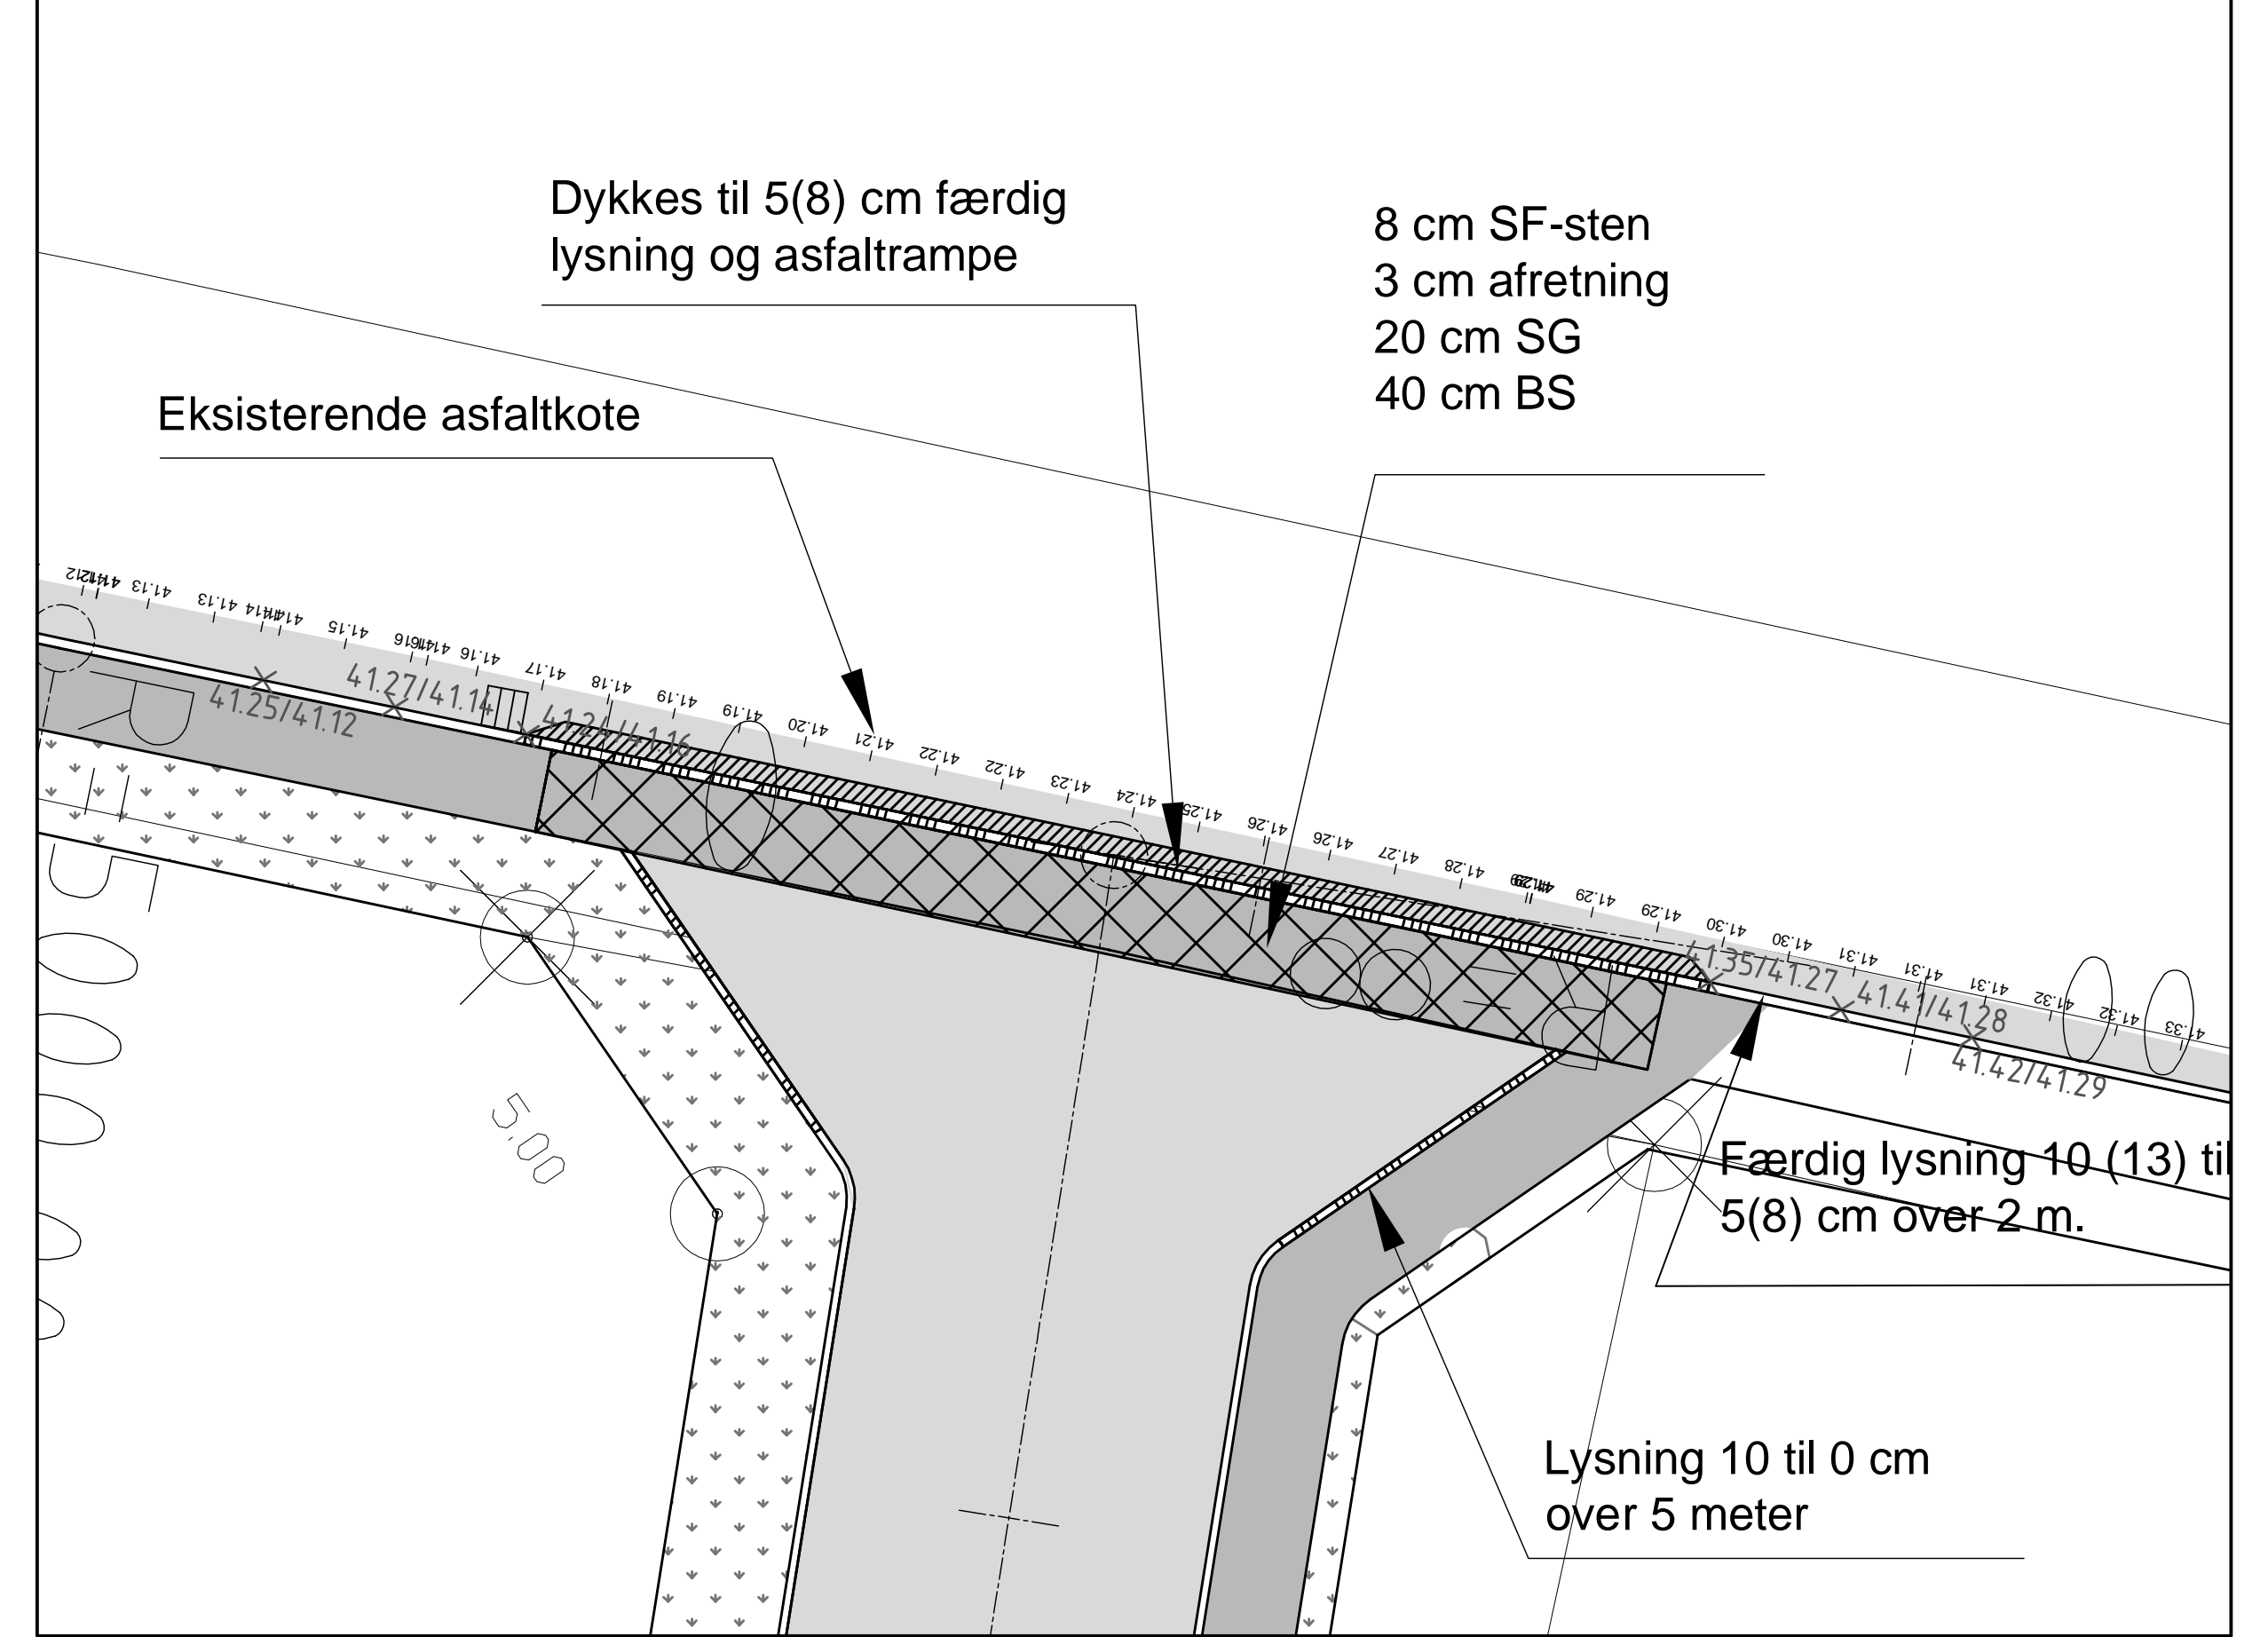

Princip ved 3 boligveje (Boligvej 1 vist)



- ×41.41/41.28 Kantstenskote top/Kantstenskote bund
- Asfaltrampe, l = 2 m
- Overkørsel
- Asfaltbelægning
- Fortov
- Rabat
- Lege- og opholdsplads
- Kantstønstjerner og knæk etableres som R = 1,0 m

01	2009-08-03	JAT	KMLJ	KMLJ	Kotering af kantsten langs Nørregade
Rev.	Dato	Konstr./Tegn.	Kontrol.	Godk.	
	2008-06-30	HMV	JAT	KMLJ	
<p>Projekt: 0844701 Mål: 1:500/1:100</p> <p>Ivan Mortensen Nørregade, Vildbjerg</p> <p>Veiplan</p>					
					<p>RAMBOLL</p> <p>Poulsøgade 8 7400 Herring Tlf. 9627 3900 Fax 9627 3910</p> <p>Filnavn: TV12101.dwg Tegn.nr.: HV12101-00</p>