


STRÆKNING HUS NR. 12 - 22

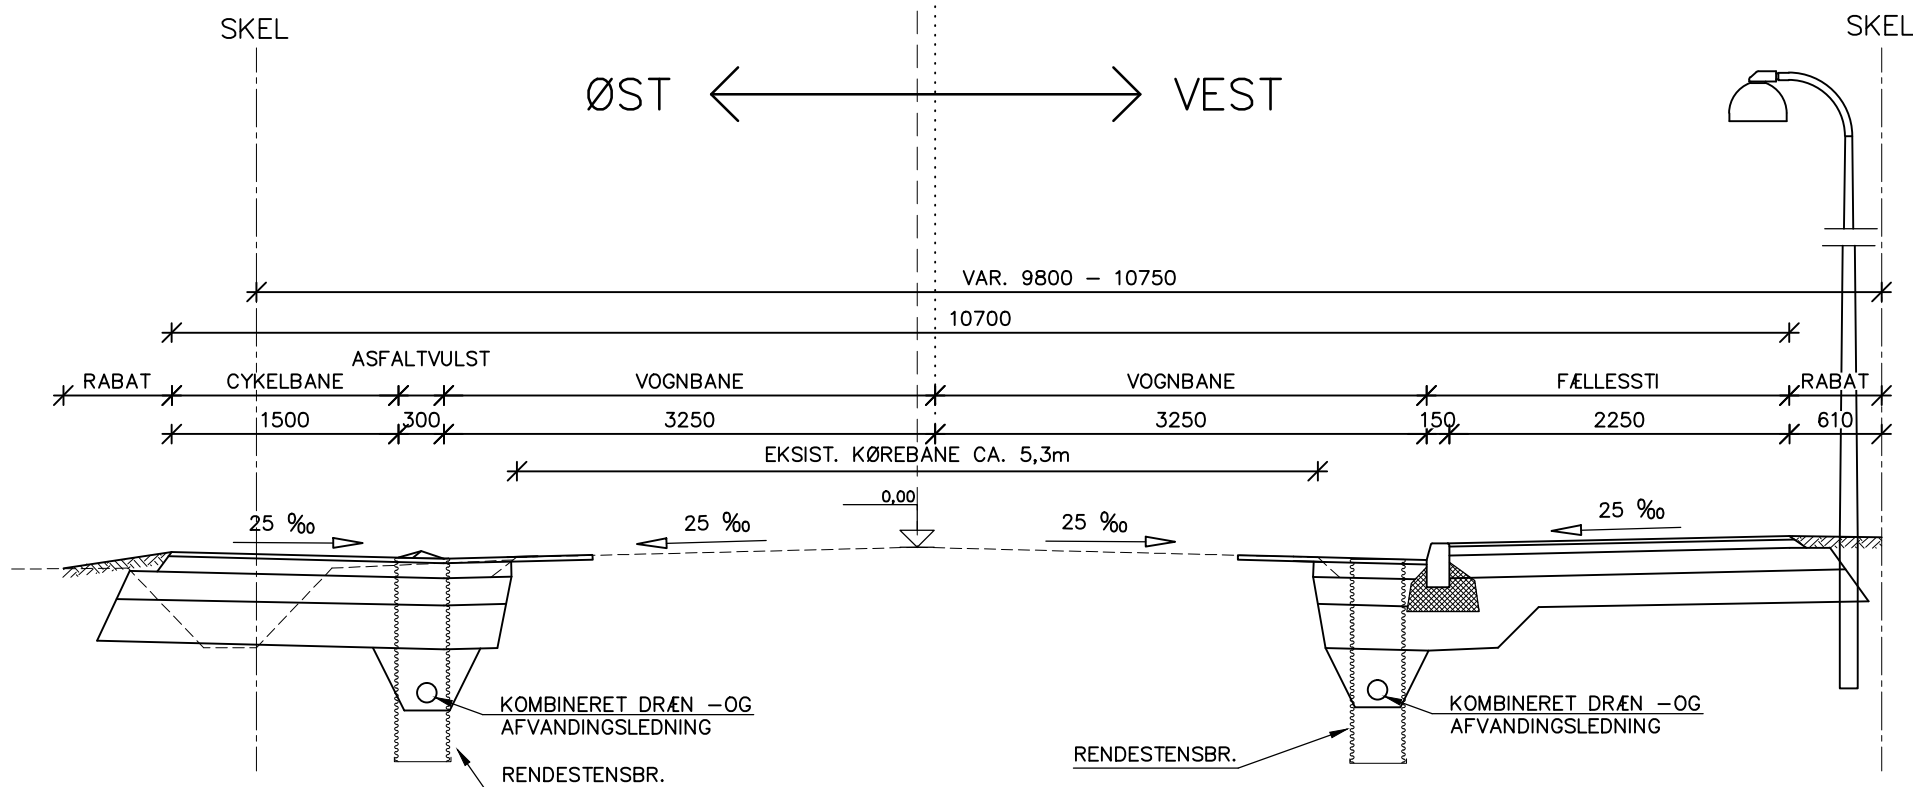

STRÆKNING SYD FOR HUS NR. 22

EMNE **OMBYGNING AF STUDSGÅRDVEJ**
NORMALTVÆRPROFILER

SKITSE NR.
SK_M_21

MÅL
 1:50

DATO
 25.04.2017

TEGN.AF
 MAJ

SAG NR.
 14730

midtconsult
 rådgivende ingeniører

Viborgvej 1, DK-7400 Herning
 Søren Frichs Vej 34 A, 8230 Åbyhøj

Telefon +4597221133
 www.midtconsult.dk