


STRÆKNING ØST FOR HJEJLEVEJ

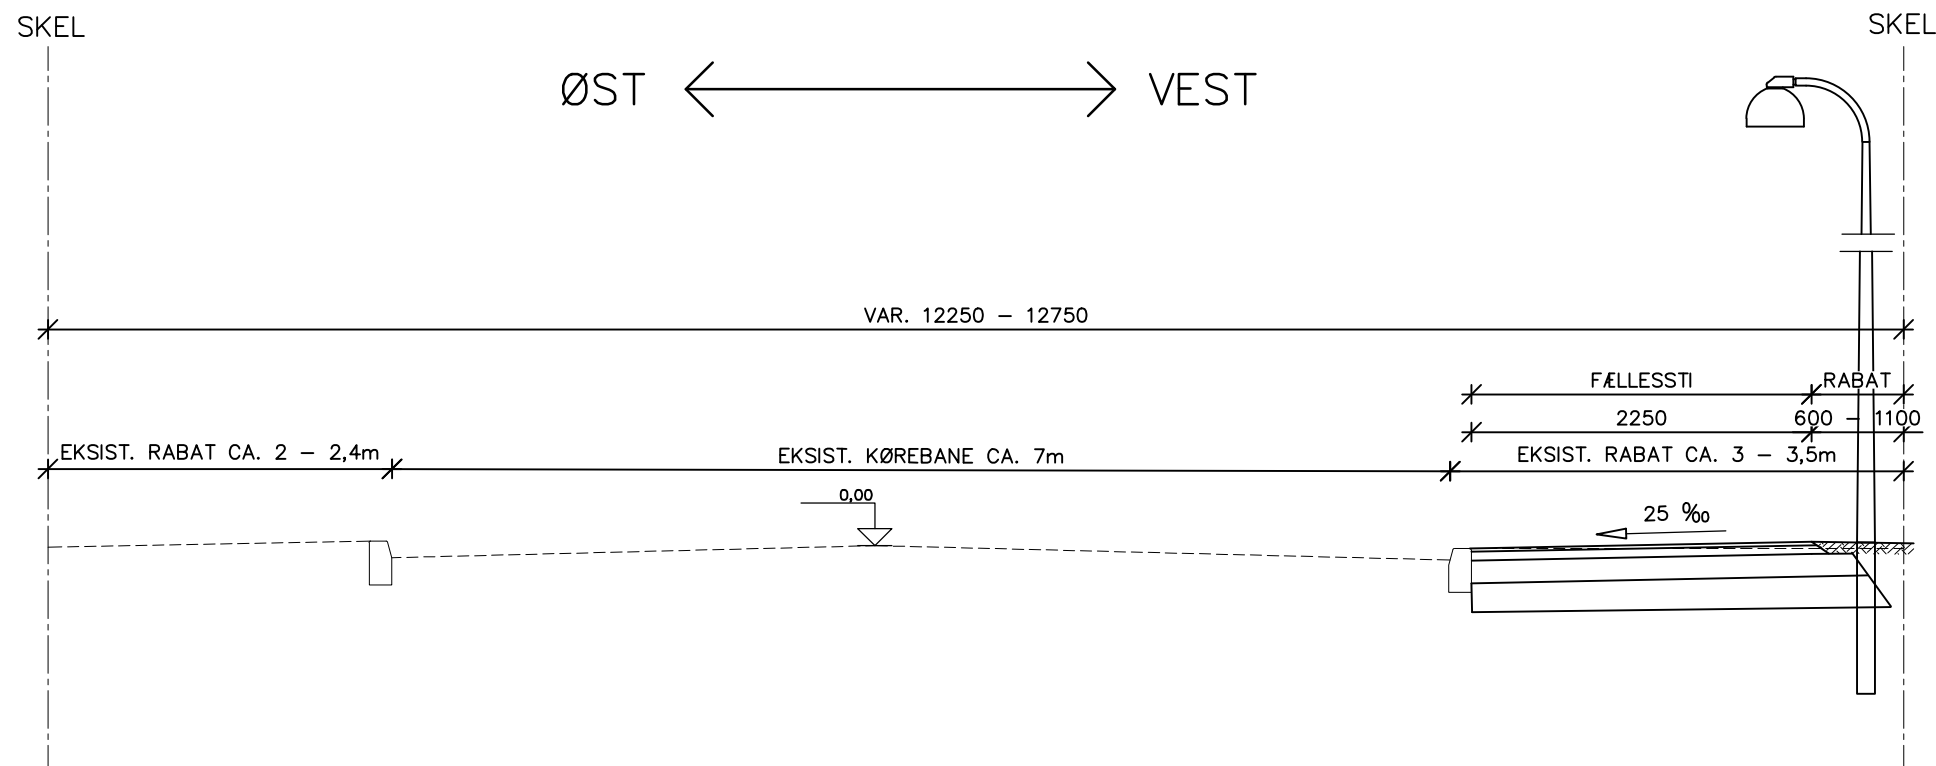

STRÆKNING VEST FOR HJEJLEVEJ

EMNE **OMBYGNING AF LYSGÅRDVEJ**
NORMALTVÆRPROFILER

SKITSE NR.
SK_M_21

MÅL
 1:50

DATO
 27.04.2017

TEGN.AF
 MAJ

SAG NR.
 14735

midtconsult
 rådgivende ingeniører

Viborgvej 1, DK-7400 Herning
 Søren Frichs Vej 34 A, 8230 Åbyhøj

Telefon +4597221133
 www.midtconsult.dk