


OFFENTLIG STI

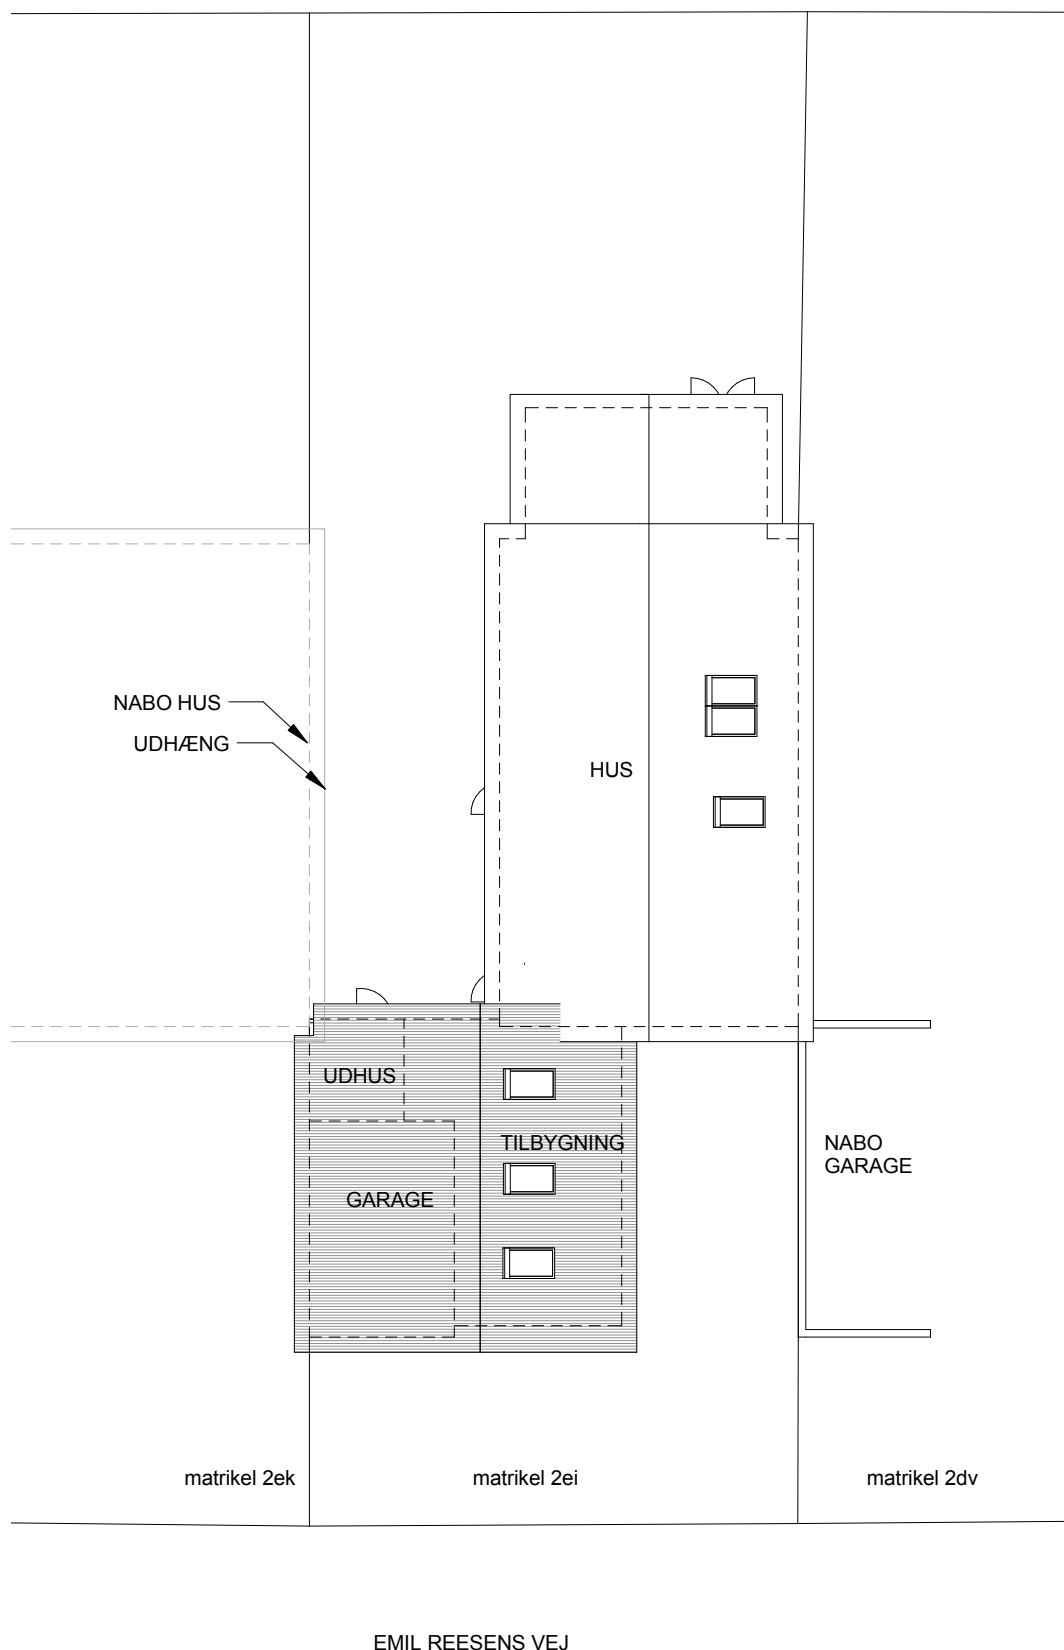


NOTE:


UBENÆVNTE MÅL ER mm

MATR. NR. 2ei	519 m ²
ETAGE AREAL - FØR	125 m ²
TILBYGNING	39 m ²
ETAGEAREAL I ALT	165 m ²
GARAGE	21 m ²
UDHUS	7 m ²
BEBYGGELSESPROCENT (165+28-20)/519*100	33,3 %
BEBYGGET AREAL	193 m ²


SITUATIONSPLAN 1:200 28.06.2016
EMIL REESENS VEJ 51
7400, HERNING
EVA OG MORTEN KRÆGPØTH

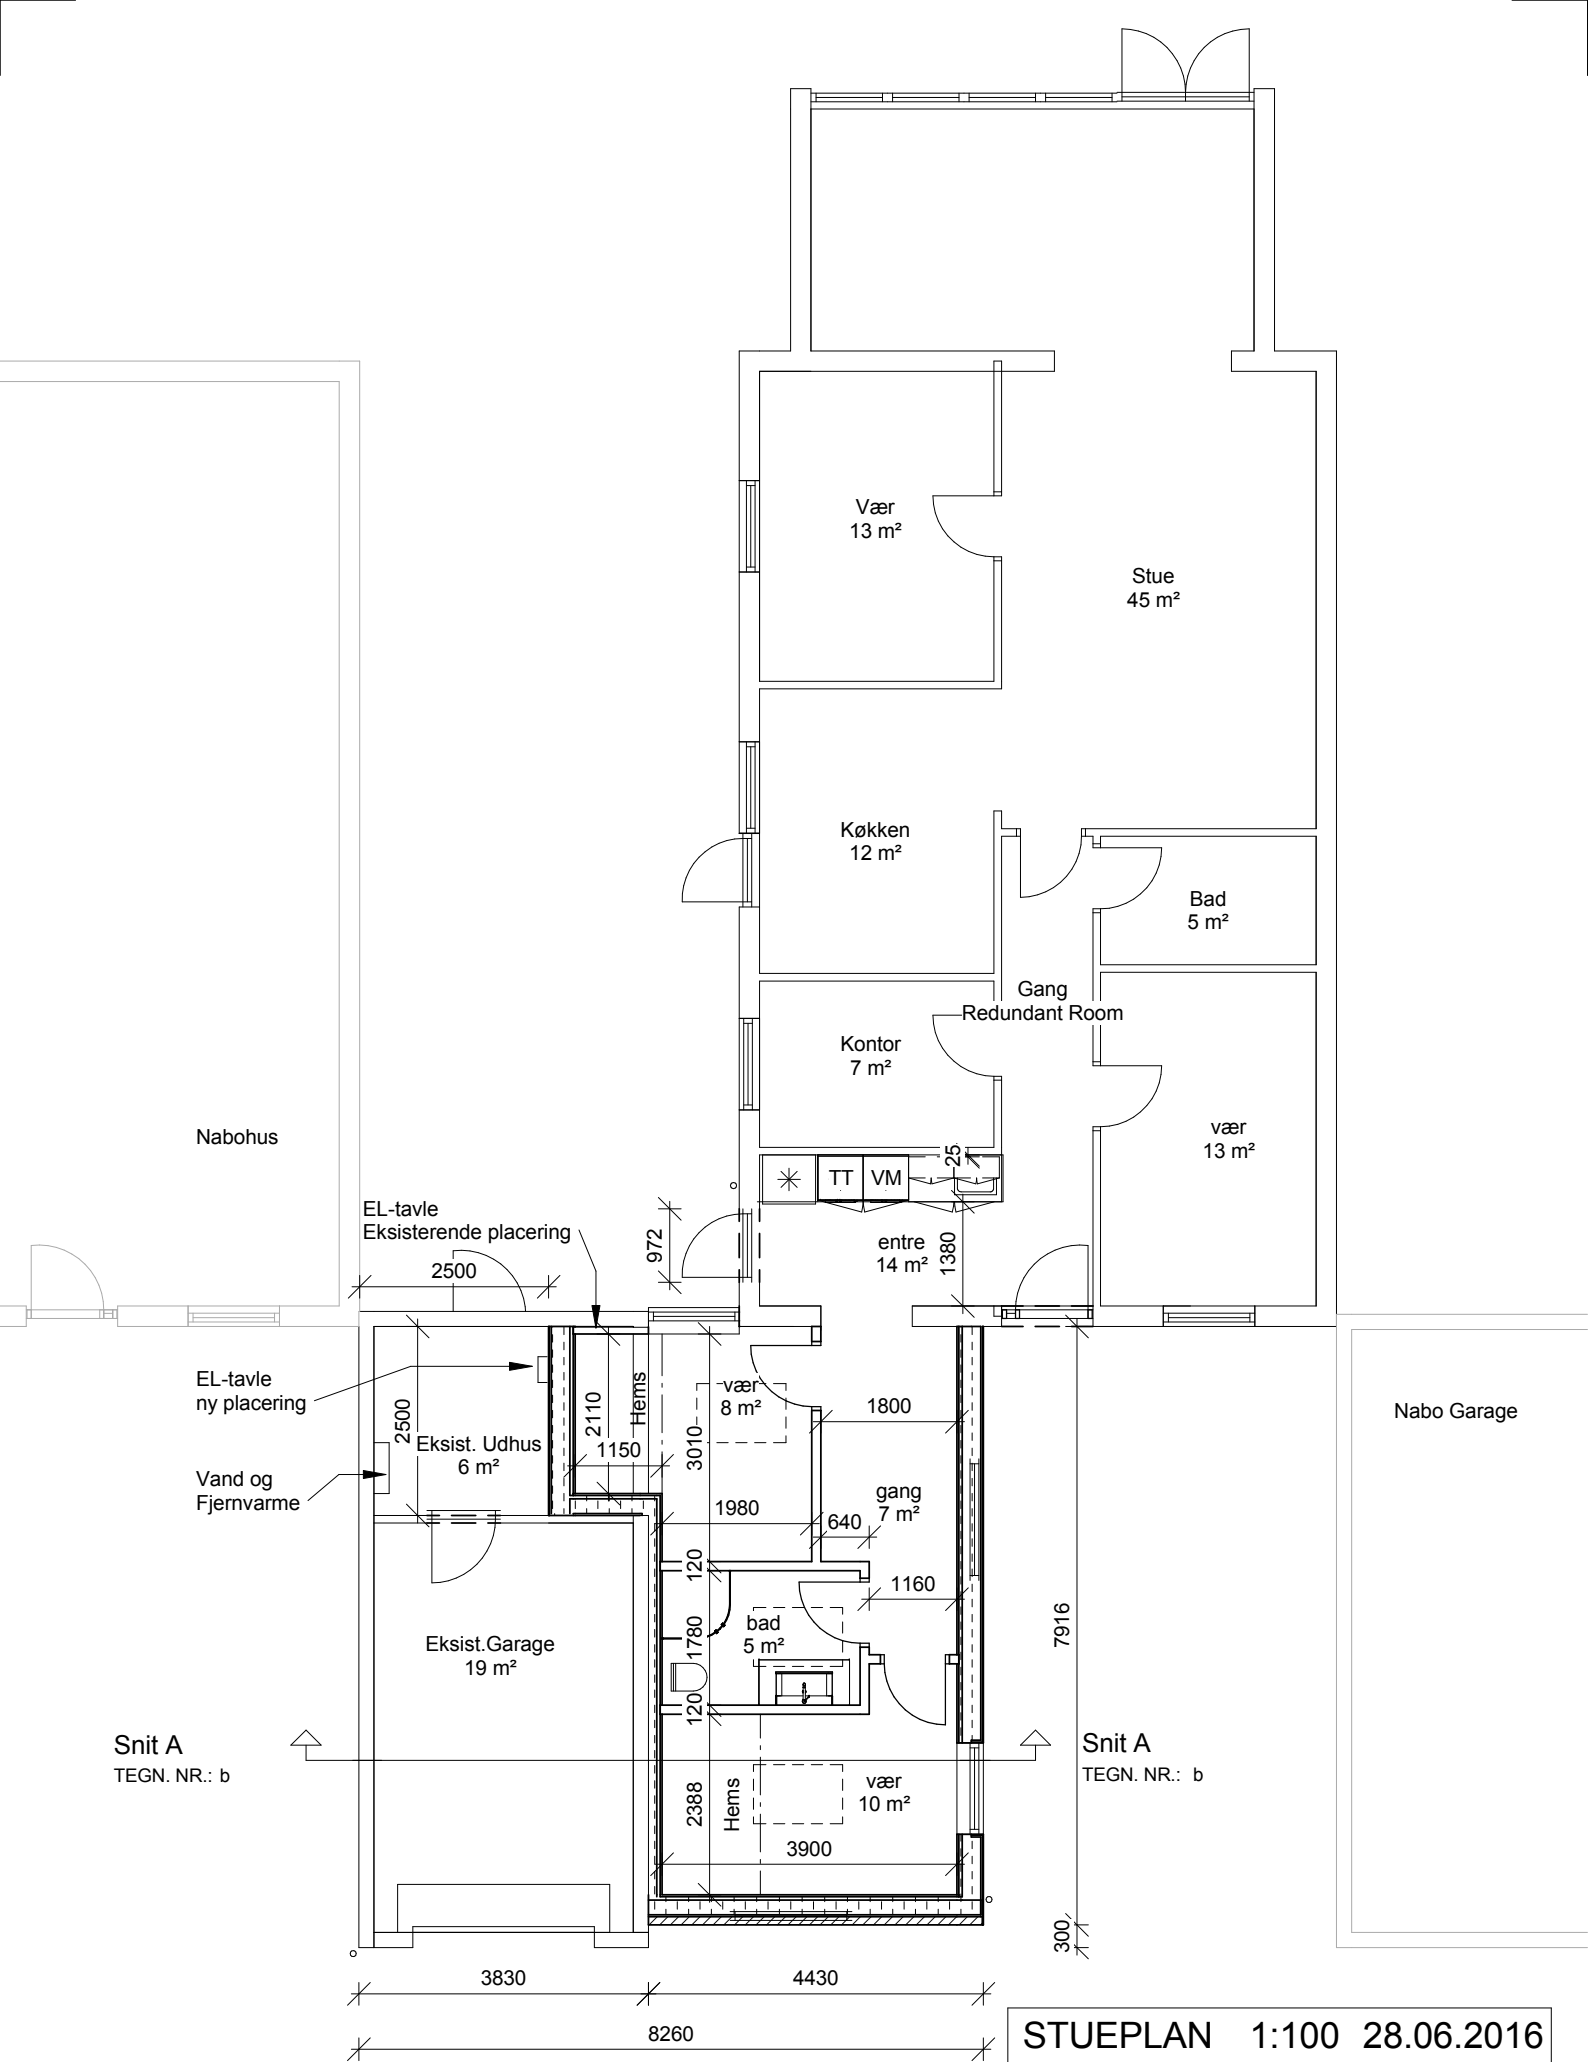

STUEPLAN 1:100 28.06.2016
 EMIL REESENS VEJ 51
 7400, HERNING
 EVA OG MORTEN KRÆGPØTH

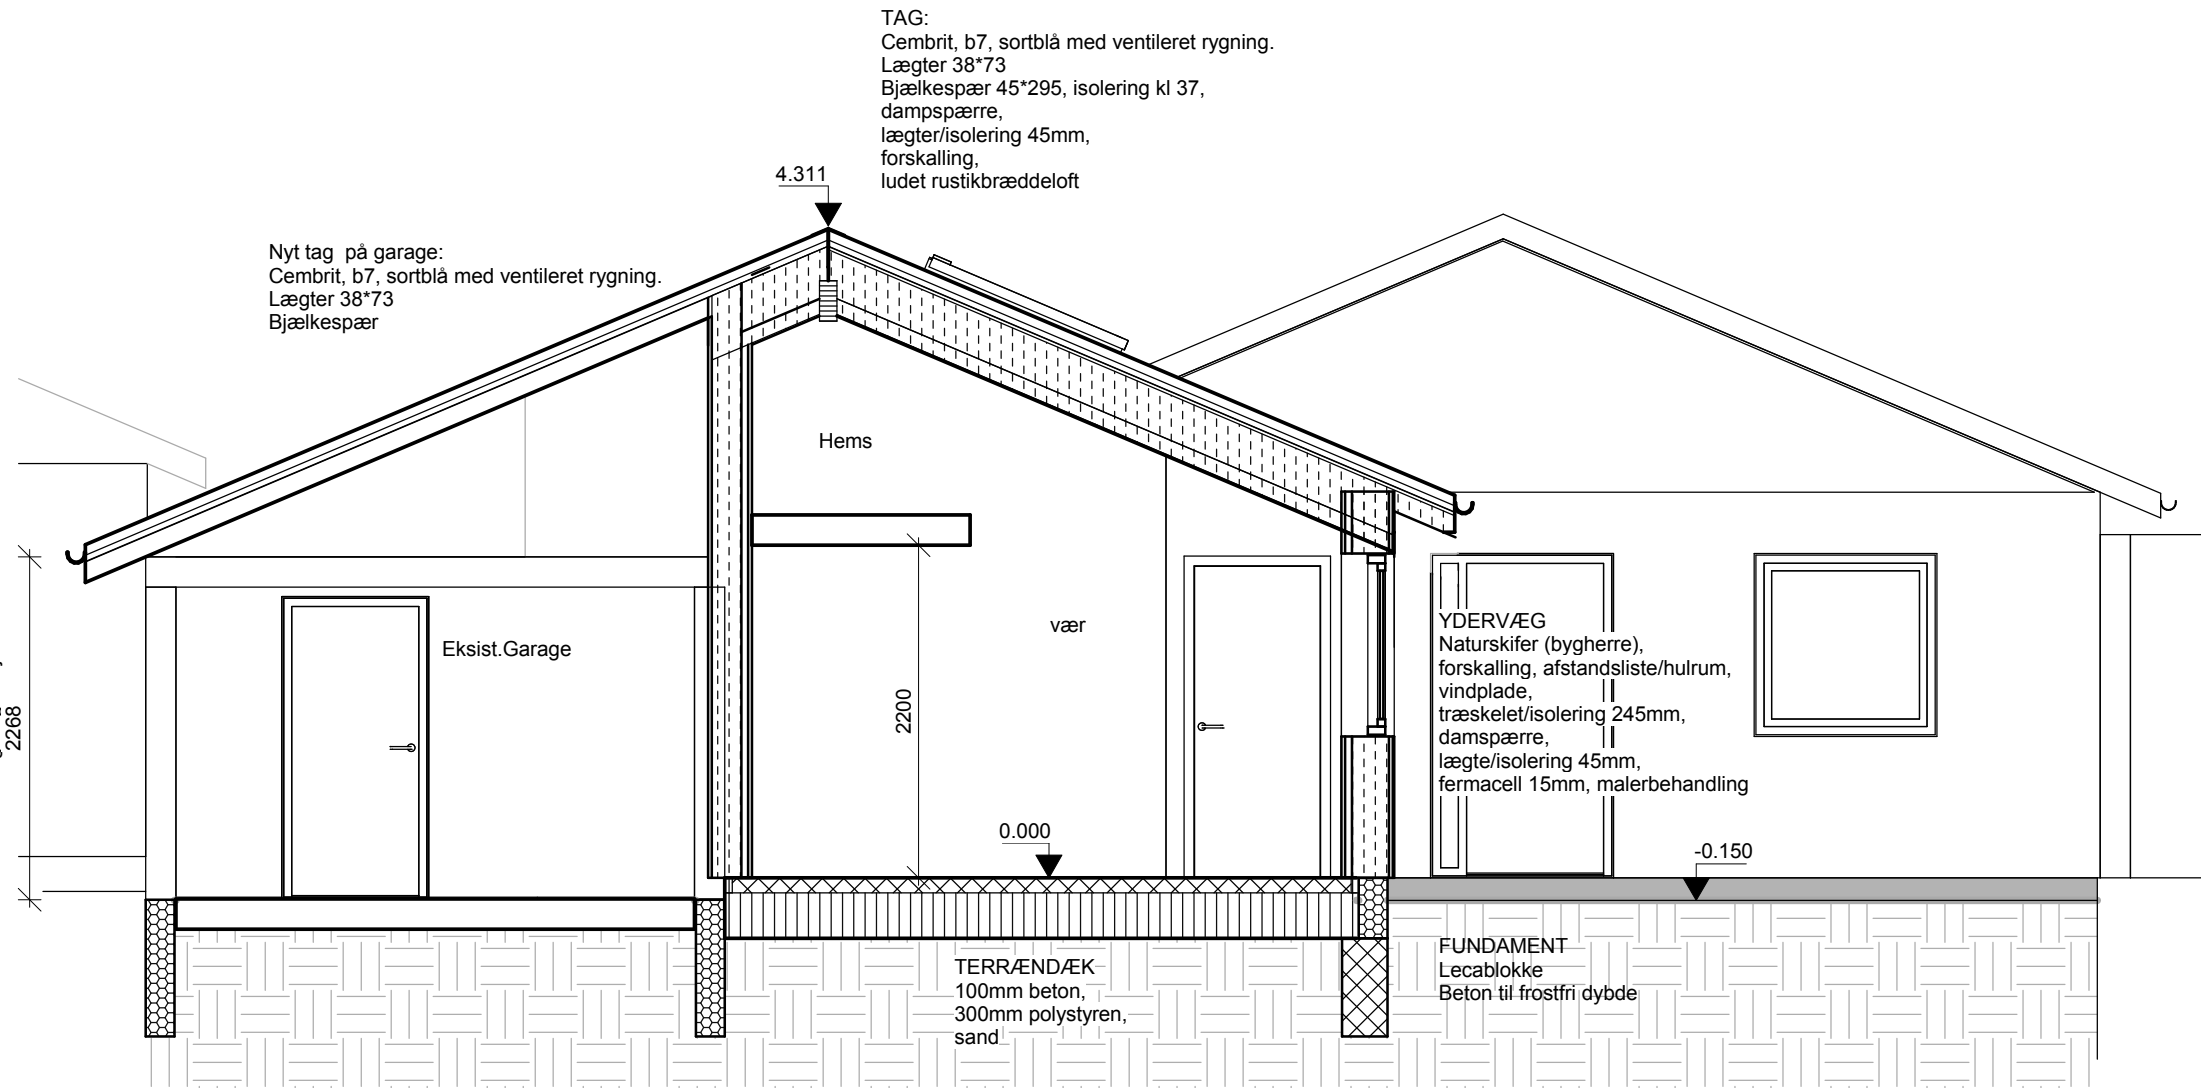


SNIT A-A 1:50 28.06.2016
 EMIL REESENS VEJ 51
 7400, HERNING
 EVA OG MORTEN KRÆGPØTH

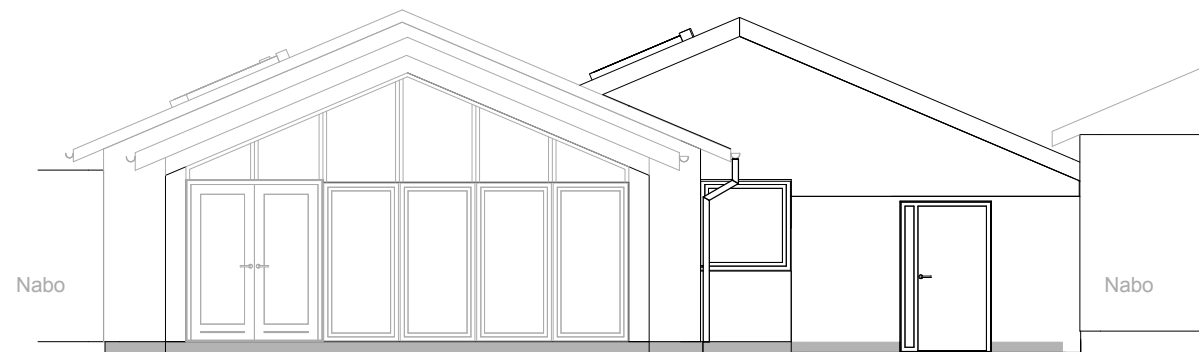


Eksist. Hus Tilbygning Eksist. Garage (nyt tag)

VEST
1:100

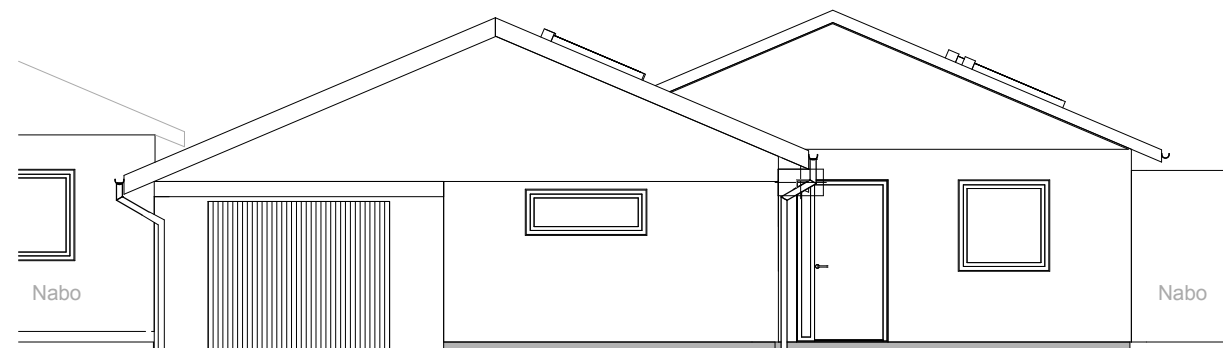


Eksist. garage (nyt tag) Tilbygning Eksist. Hus

ØST
1:100

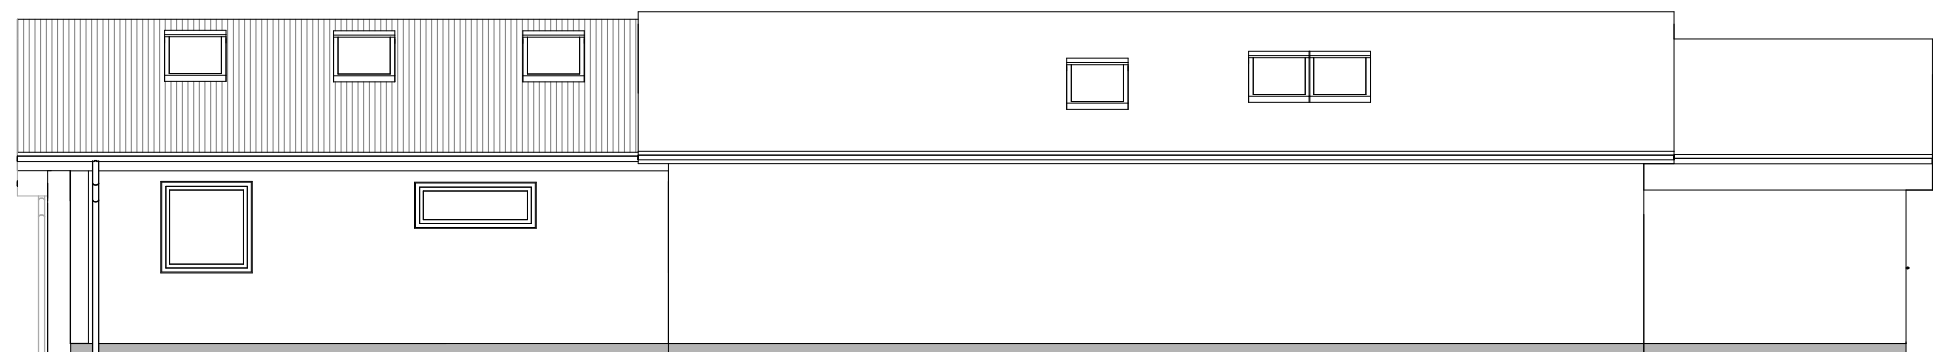

Tilbygning Eksist. Hus

NORD
1:100

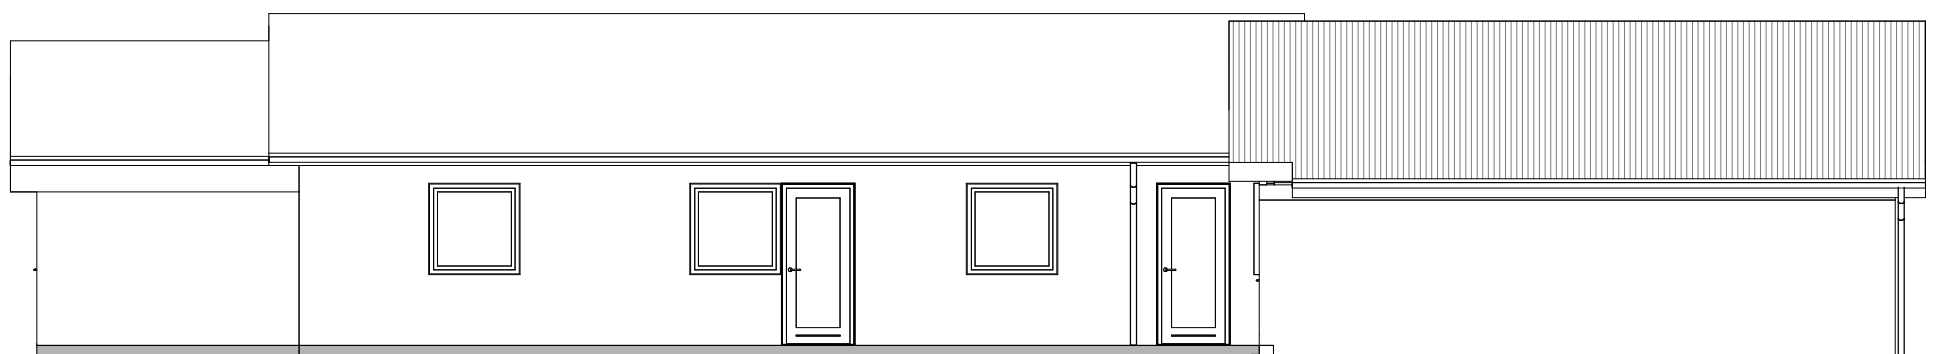

Eksist. hus Eksist. Garage (nyt tag)

SYD
1:100

FACADER 1:100 28.06.2016
EMIL REESENS VEJ 51
7400, HERNING
EVA OG MORTEN KRÆGPØTH