

Lars Bo Lauridsen – Carport 9,76 meter, (afd. 584-0)

Plantegning


Thrigesvej 11E

7400 Herning


Konstruktion i galvaniseret stål

Tagplader: 16 mm polycarbonat OPAL

Carport er 520 cm dyb + 12 cm tagrende

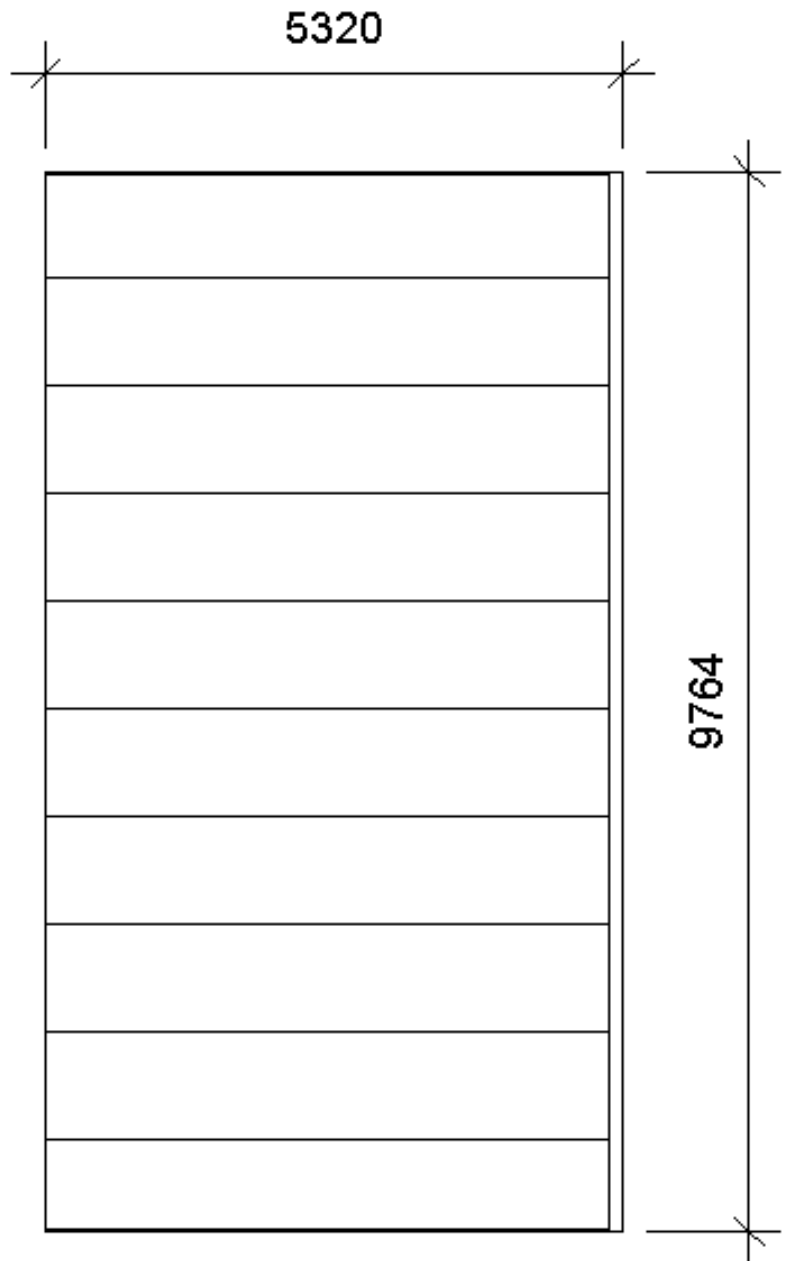


Opstalt set fra siden

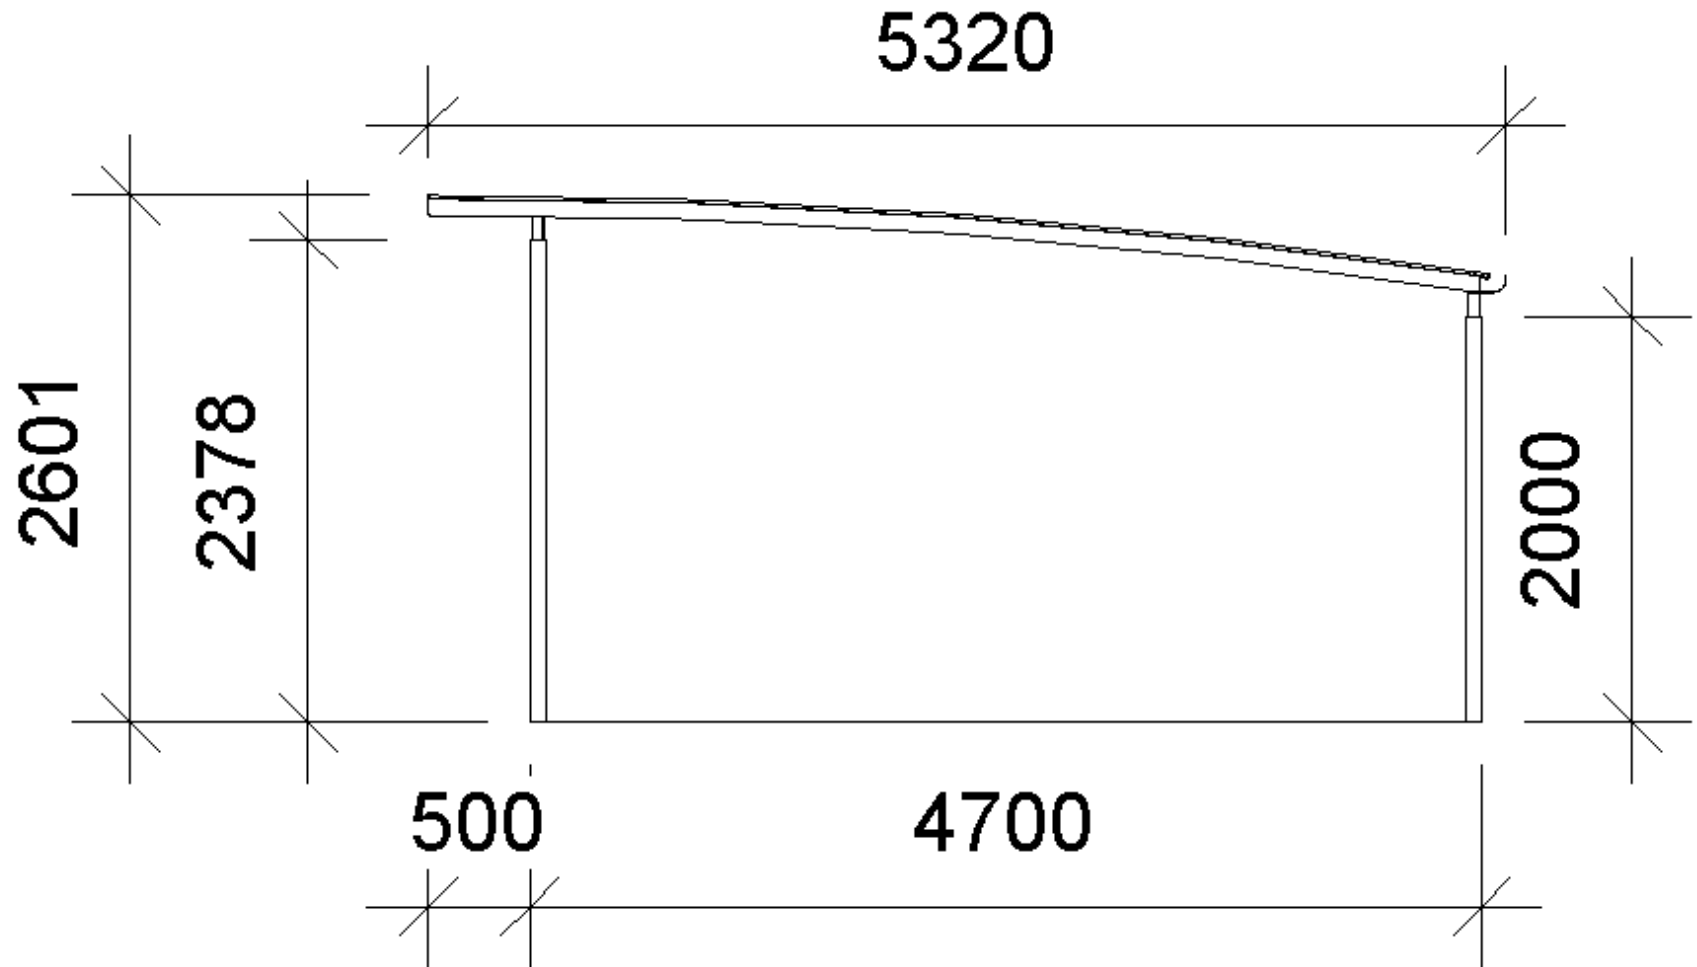

Opstalt set forfra

Placeret mellem 2 skure

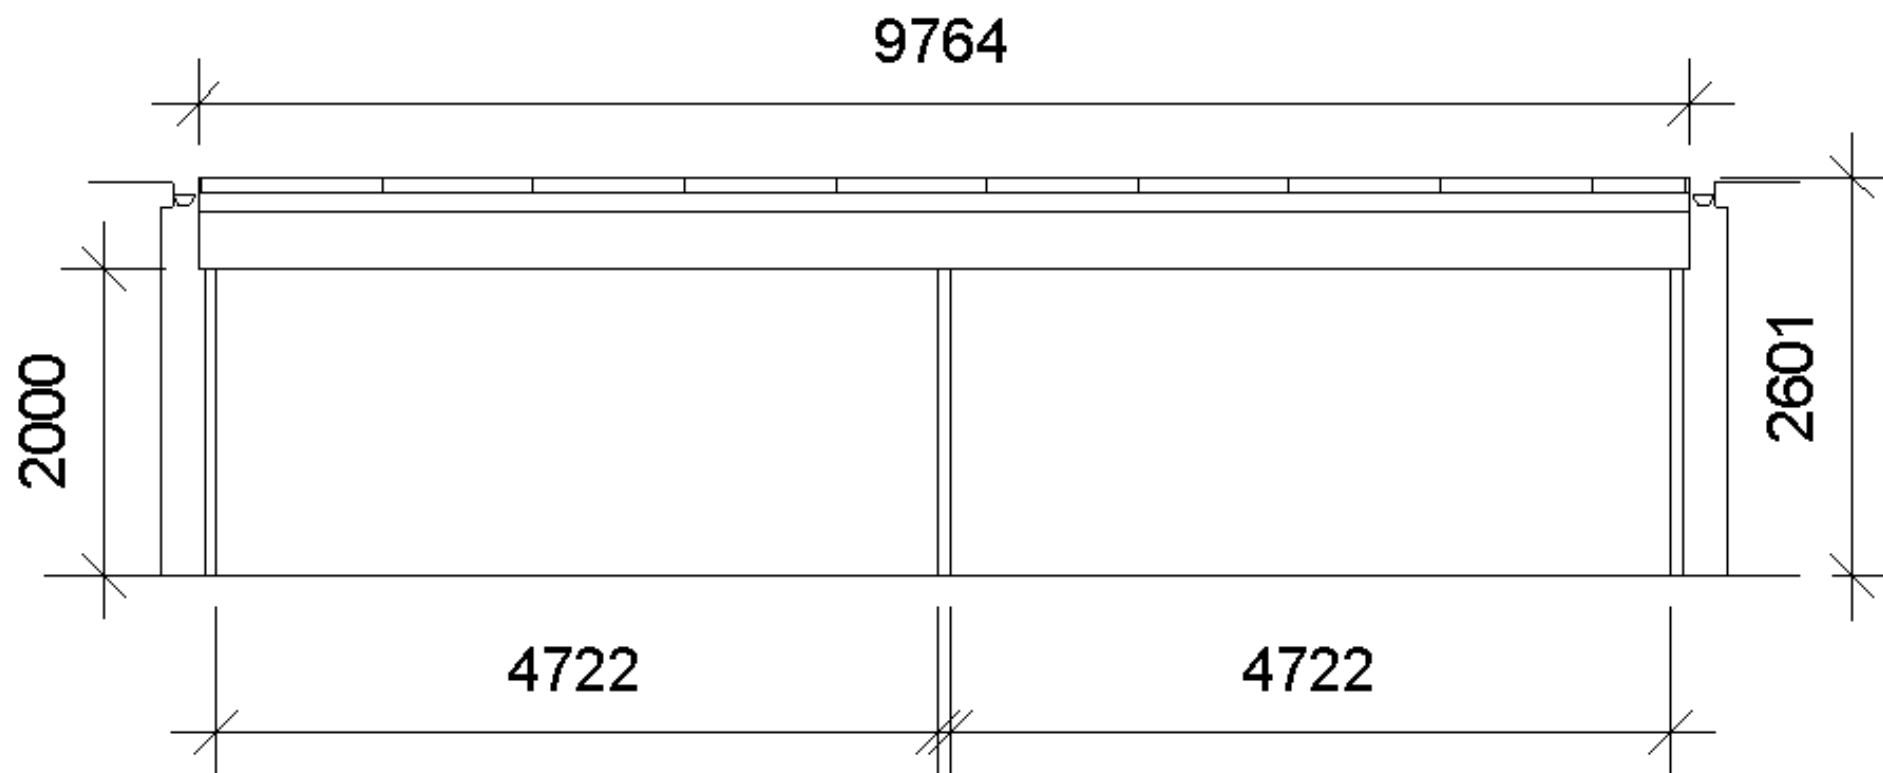

Situationsplan

