


Sunds Sø

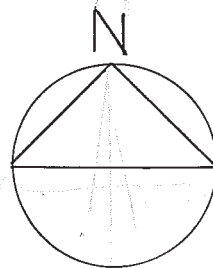

Søbeskyttelseslinje

490

400

1200

Arealberegning:

| | |
|-----------------------------|----------------------|
| Grundareal | 1709 m ² |
| Brutto etageareal bolig | 349 m ² |
| Garage | 46,5 m ² |
| Udhus | 30 m ² |
| Del af garage som medregnes | 41,5 m ² |
| Overdækkede terrasser | 37,0 m ² |
| Brutto etagearesal | 427,5 m ² |

Bebyggelsesprocent 25,00

BYGHERRE: Gitte Bjerg Sørensen, Fuglsangnæs 15b, 7400 Herning

SAG: Villa Strandkrogen 28, Sunds

EMNE: Situationsplan

DATO: 27.02.2015 Rev. 16.08.2015

TEGN. NR 01


Sags Nr. 1501

MÅL: 1:300

JENS JØRGEN NIELSEN

arkitekt maa. Uglesøvej 20, 8600 Silkeborg,

tlf. 5383 8688, mail: jjn-nielsen@live.dk

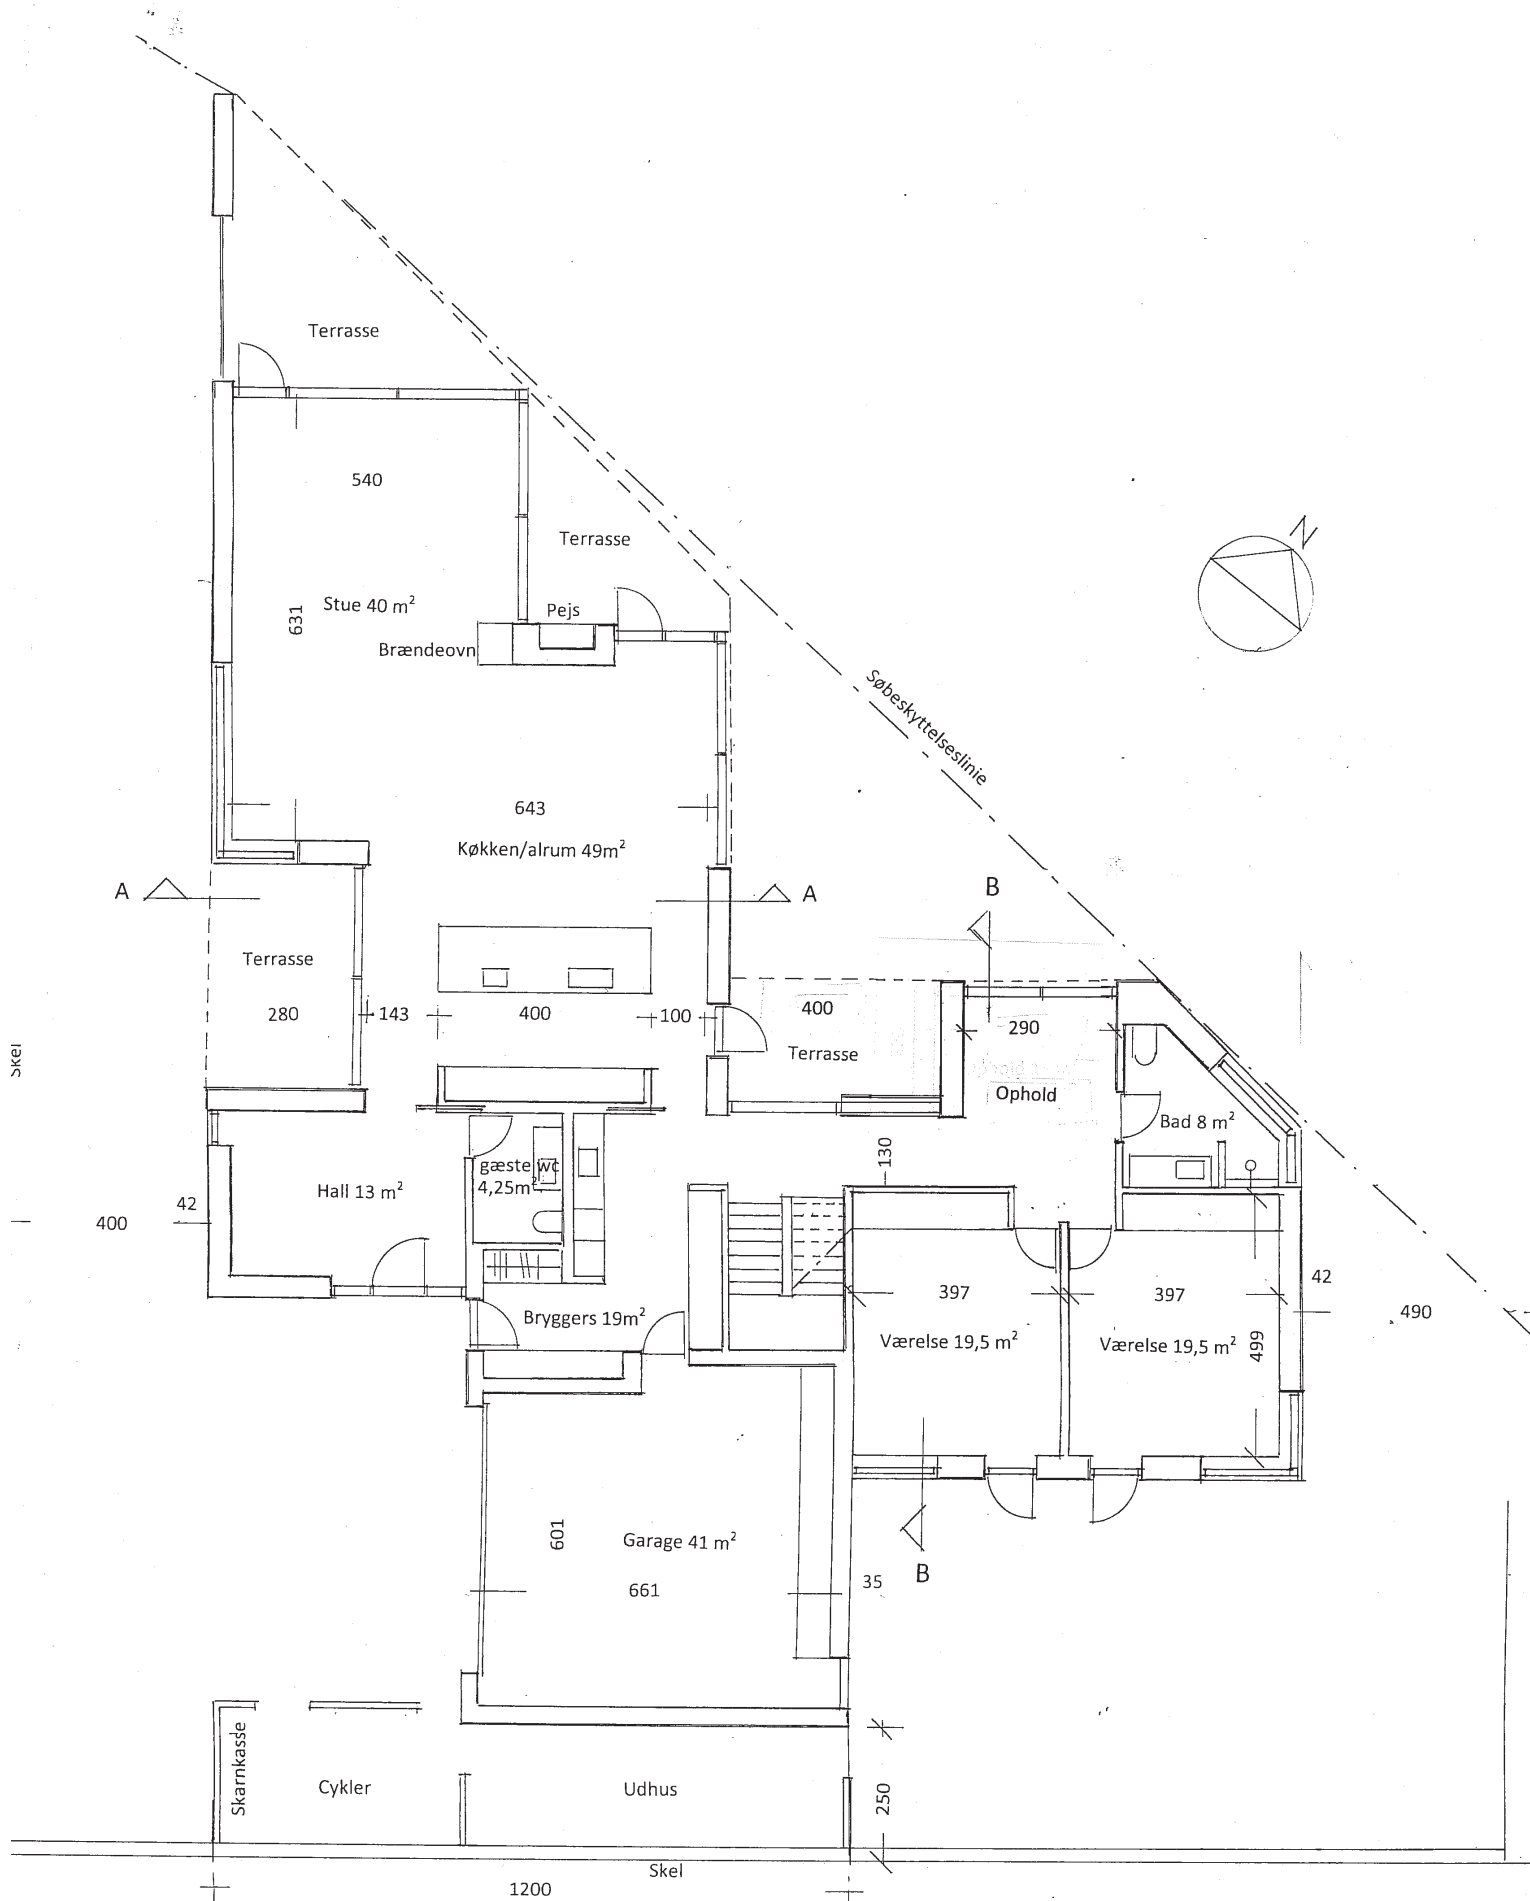


BYGHERRE: Gitte Bjerg Sørensen, Fuglsangnæs 15b, 7400 Herning
 SAG: Villa Strandkrogen 28, Sunds
 EMNE: Plan Stueetage
 DATO: 27.02.2015 Rev. 16.08.2015

TEGN. NR 02
 Sags Nr. 1501
 MÅL: 1:100

JENS JØRGEN NIELSEN
 arkitekt maa. Uglesøvej 20, 8600 Silkeborg,

tlf. 5383 8688, mail: iin-nielsen@live.dk

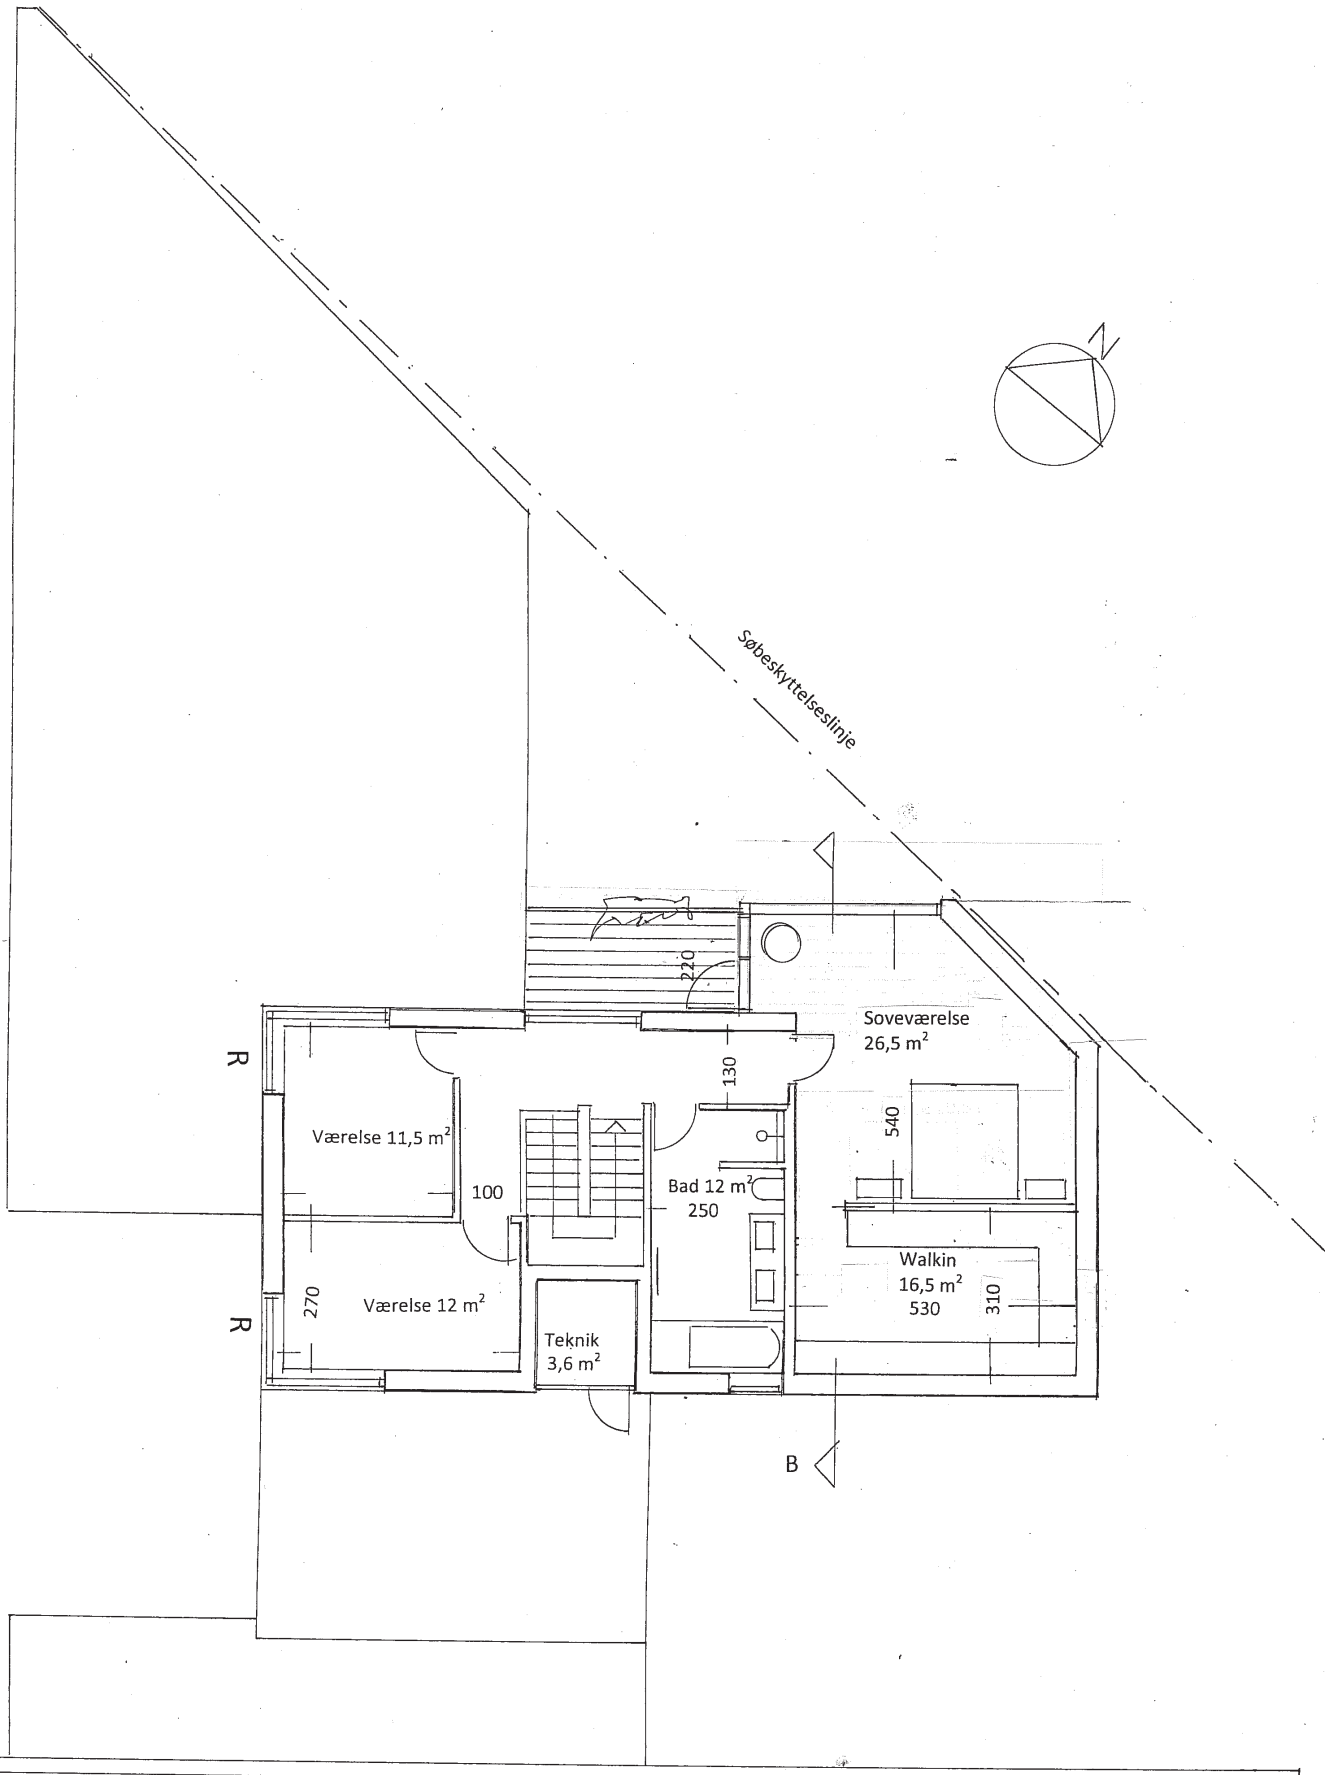


BYGHERRE: Gitte Bjerg Sørensen, Fuglsangnæs 15b, 7400 Herning
 SAG: Villa Strandkrogen 28, Sunds
 EMNE: Plan 1. sal
 DATO: 27.02.2015 Rev. 16.08.2015

TEGN. NR 03
 Sags Nr. 1501
 MÅL: 1:100


JENS JØRGEN NIELSEN
 arkitekt maa. Uglesøvej 20, 8600 Silkeborg,

tlf. 5383 8688, mail: jjn-nielsen@live.dk

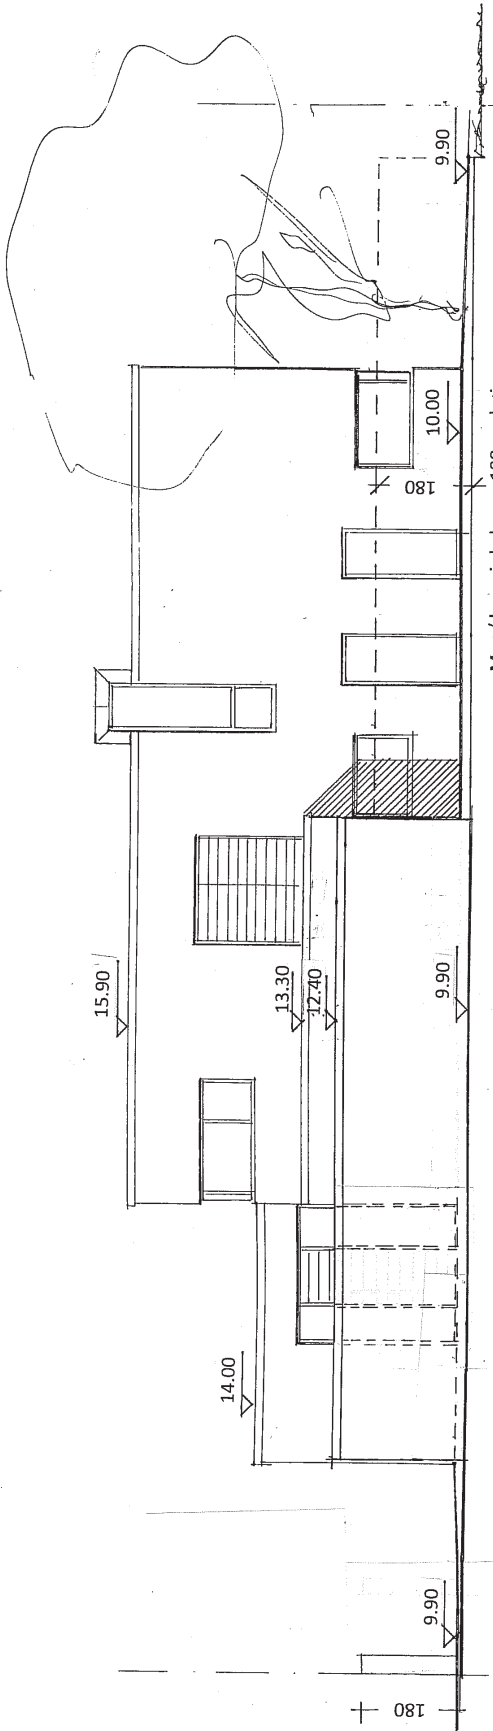

Facade mod syd øst

Mur / hegn i skel, max 180 cm høj

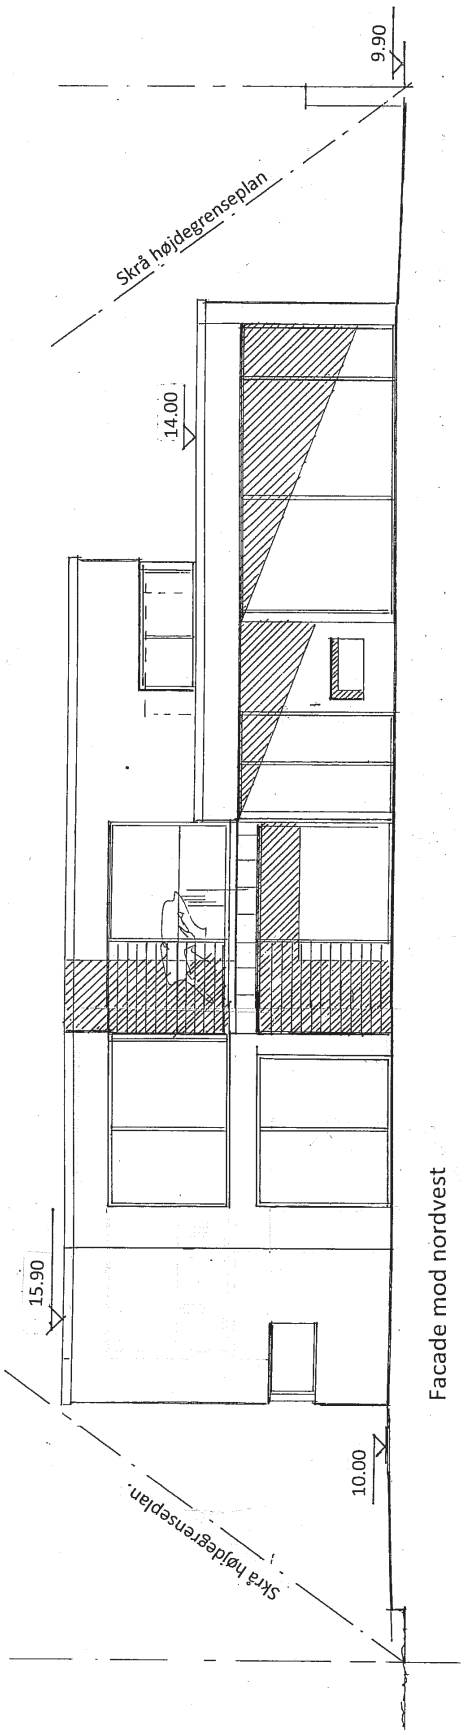

Facade mod nordvest


BYGHERRE: Gitte Bjerg Sørensen, Fuglsangnæs 15b, 7400 Herning
 SAG: Villa Strandkrogen 28, Sunds
 EMNE: Facade mod sydøst og nordvest
 DATO: 27.02.2015 Rev. 16.08.2015

TEGN. NR 05
 Sags Nr. 1501
 MÅL: 1:100


JENS JØRGEN NIELSEN

arkitekt maa. Ufelsesøvej 20, 8600 Silkeborg,

tlf. 5383 8688, mail: jin-nielsen@live.dk

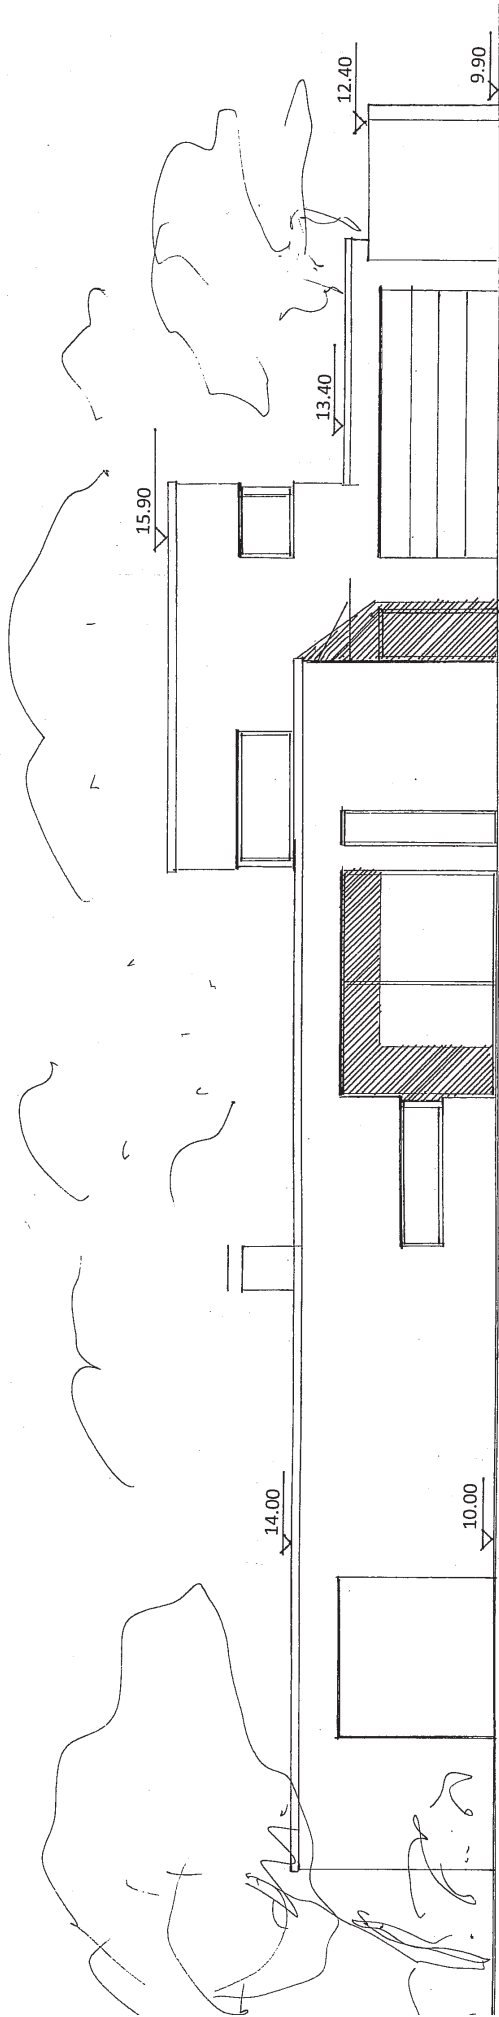

Facade mod sydvest

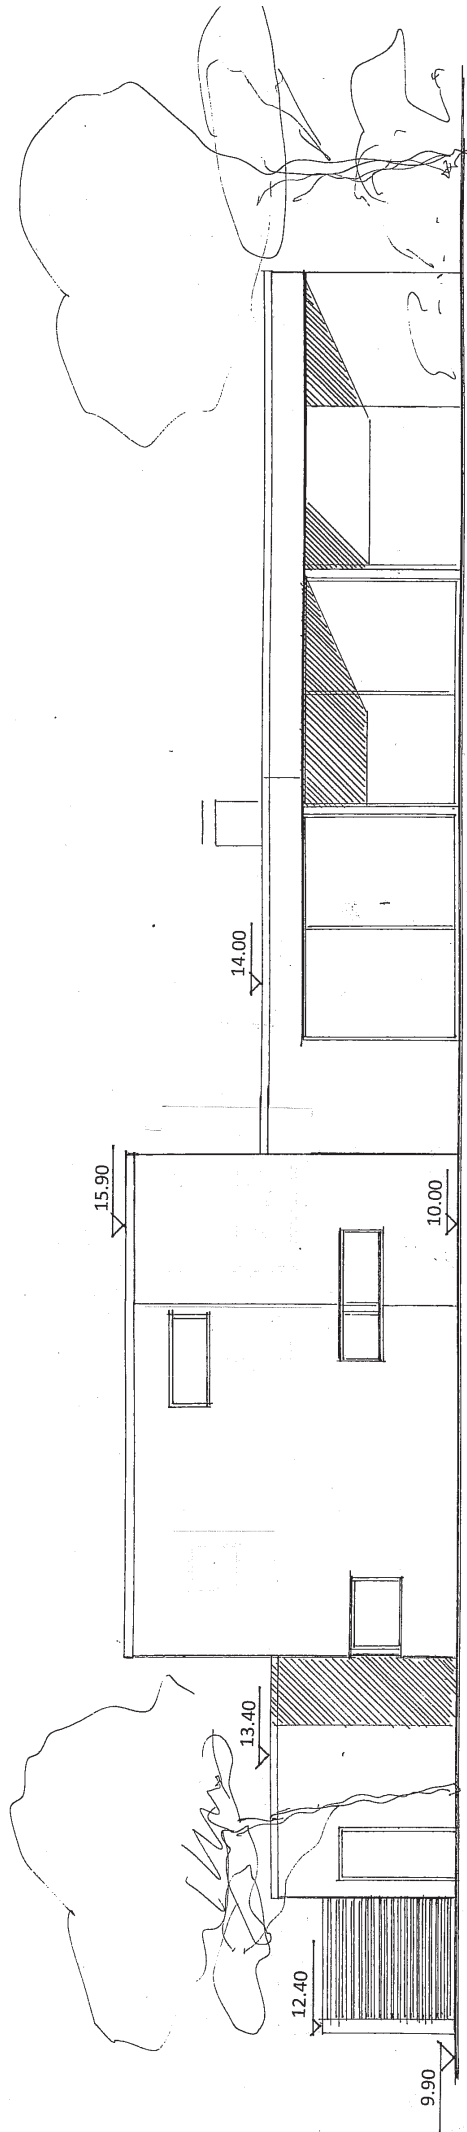

Facade mod Nordøst

BYGHERRE: Gitte Bjerg Sørensen, Fuglsangnæs 15b, 7400 Herning
 SAG: Villa Strandkrogen 28, Sunds
 EMNE: Facade mod Sydvest og Nordøst
 DATO: 27.02.2015 Rev. 16.08.2015

TEGN. NR 04
 Sags Nr. 1501
 MÅL: 1:100

JENS JØRGEN NIELSEN

arkitekt maa. Uglesøvej 20. 8600 Silkeborg.

tf 5383 8688. mail: jin-nielsen@live.dk