

# Jersildvej 11 7490 Aulum Carport

BILAG

MODTAGE






29. JUL. 2013

TEKNIK OG MILJØ



MODTAGE

03. JUL. 2013

TEKNIK OG MILJØ

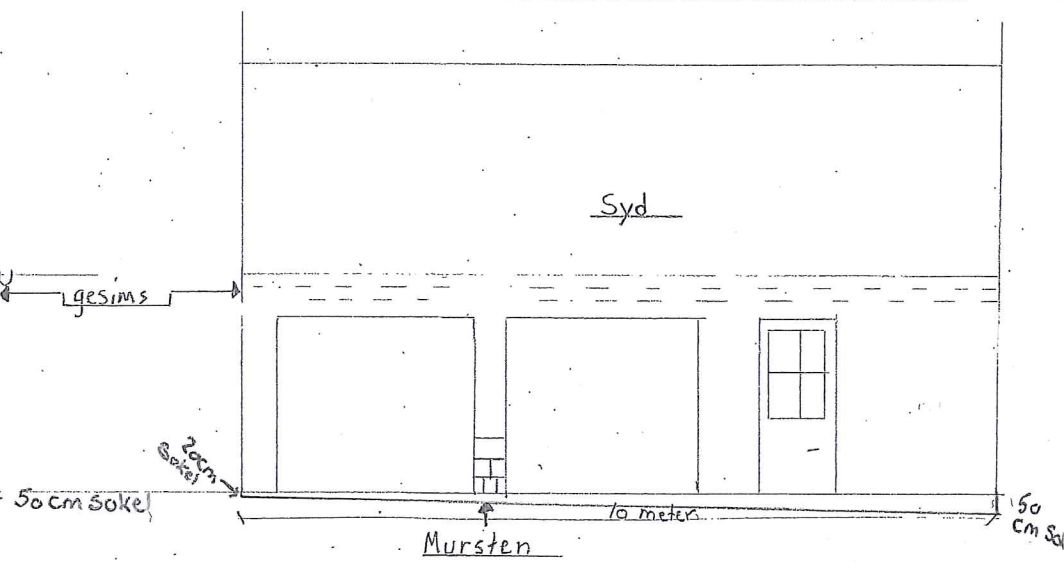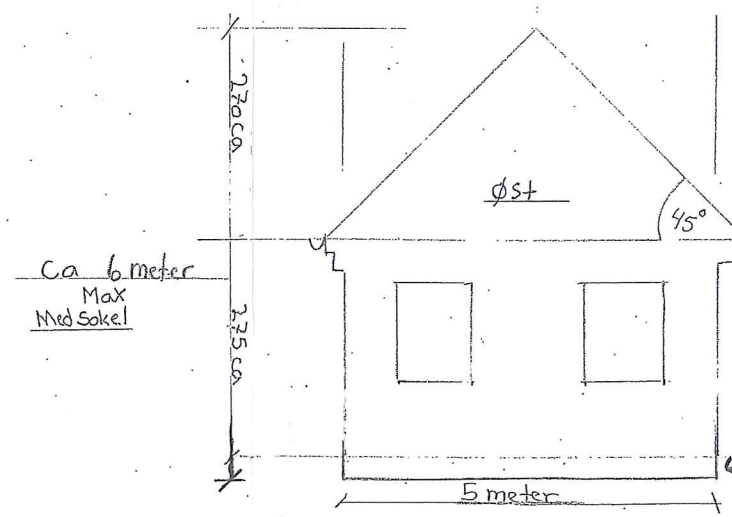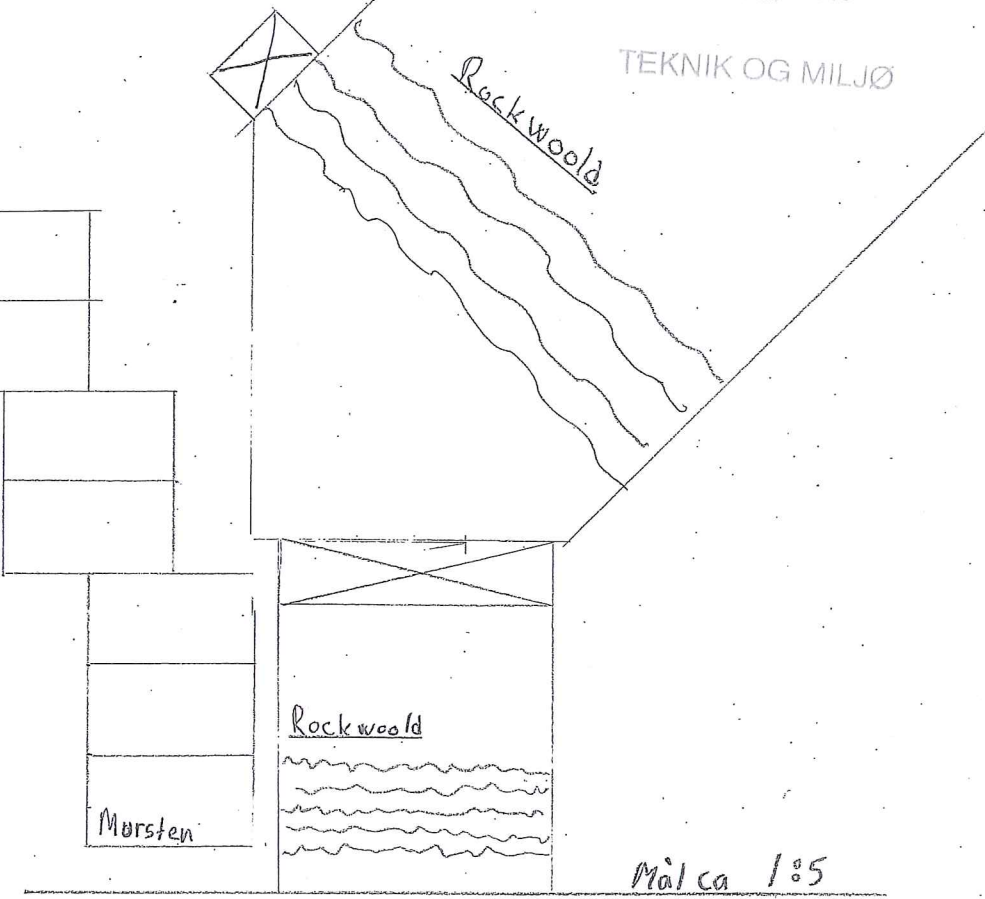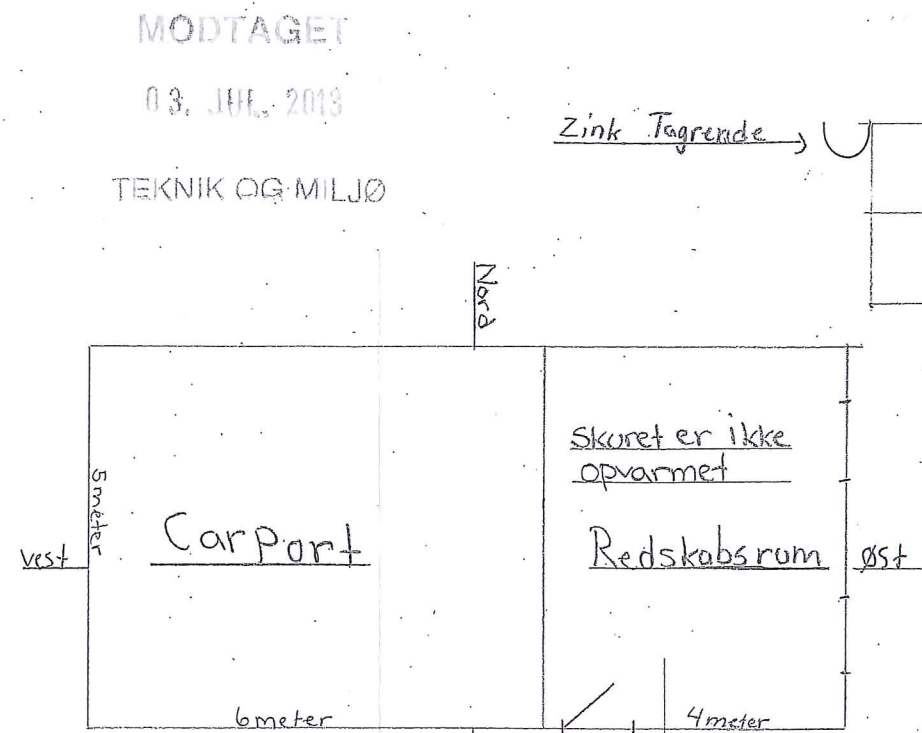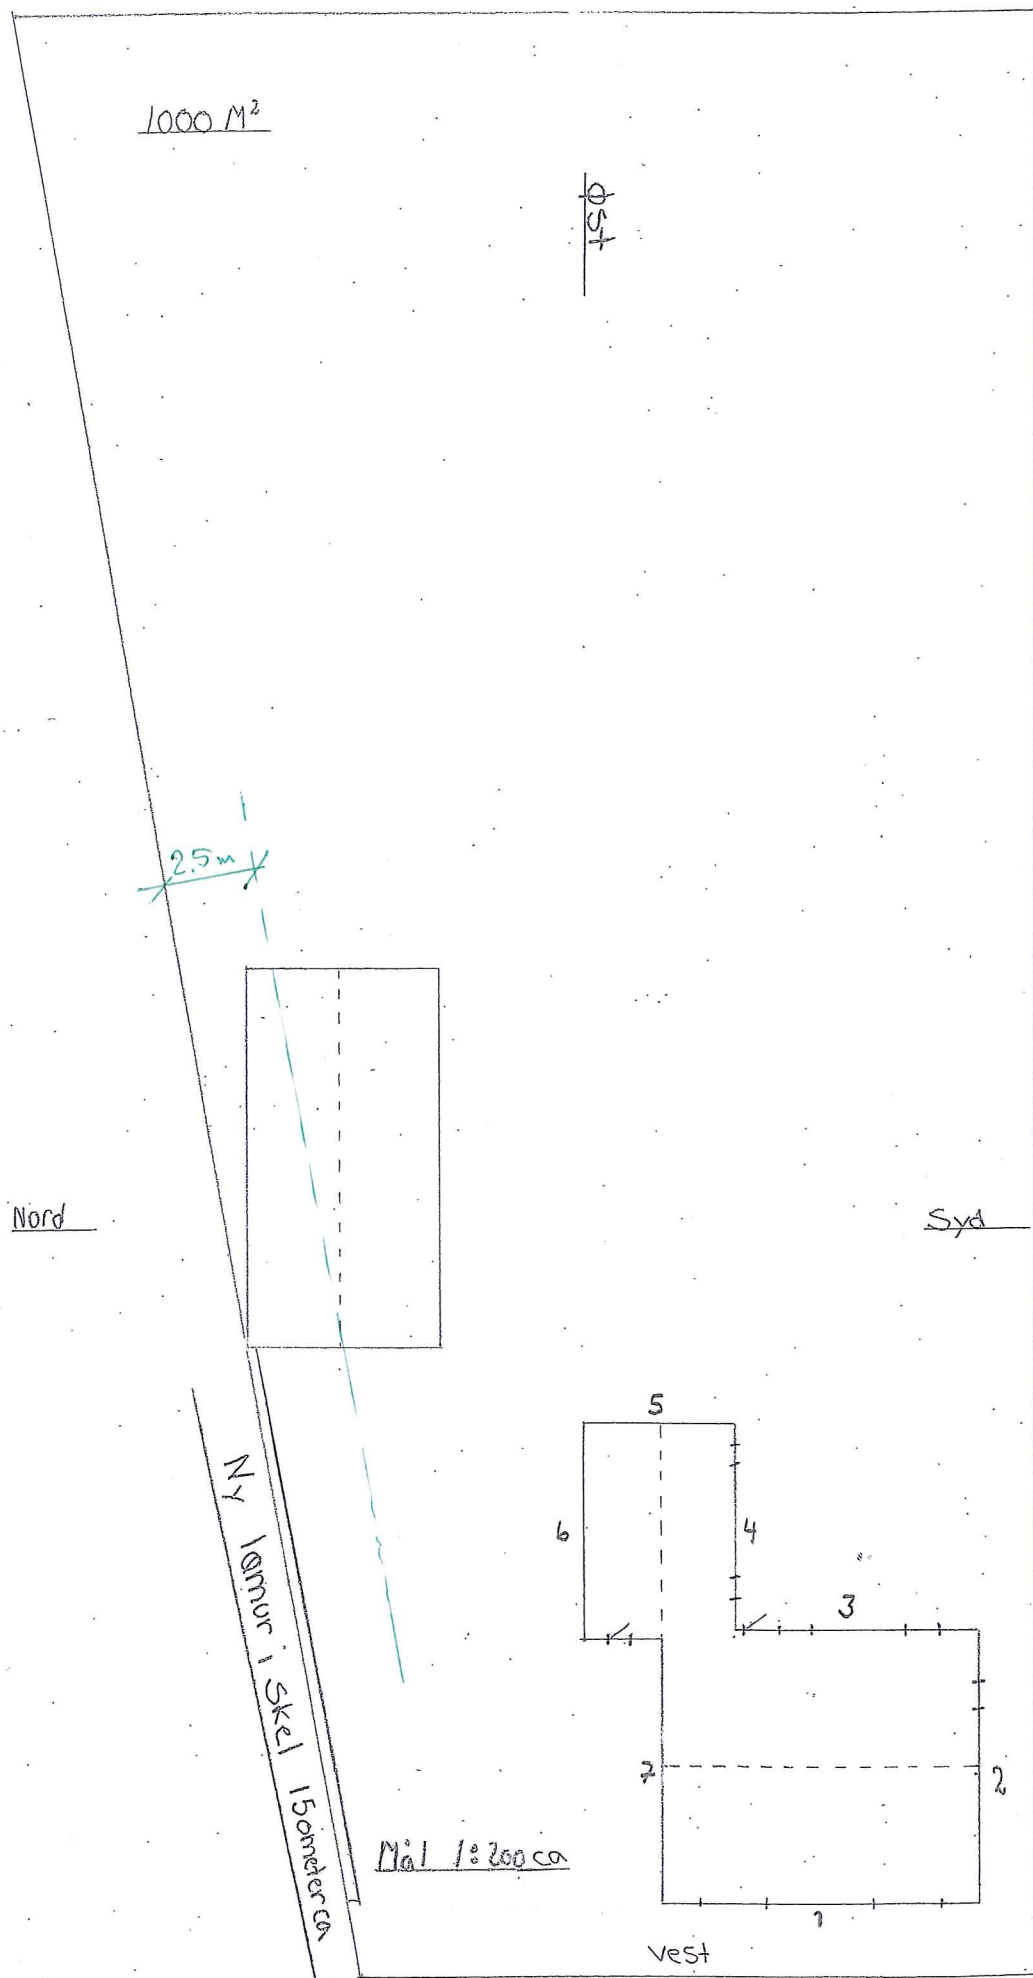

OVERSKRIFTELSE

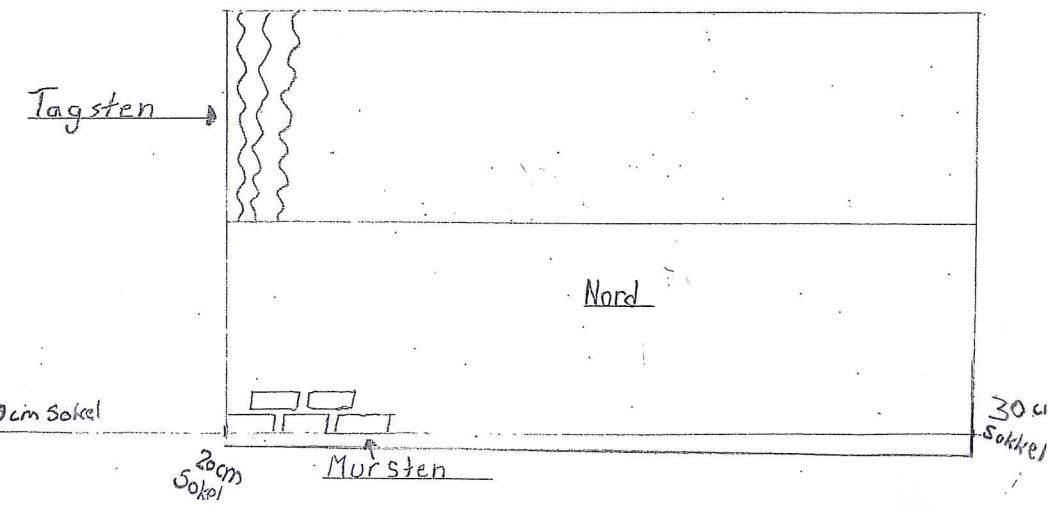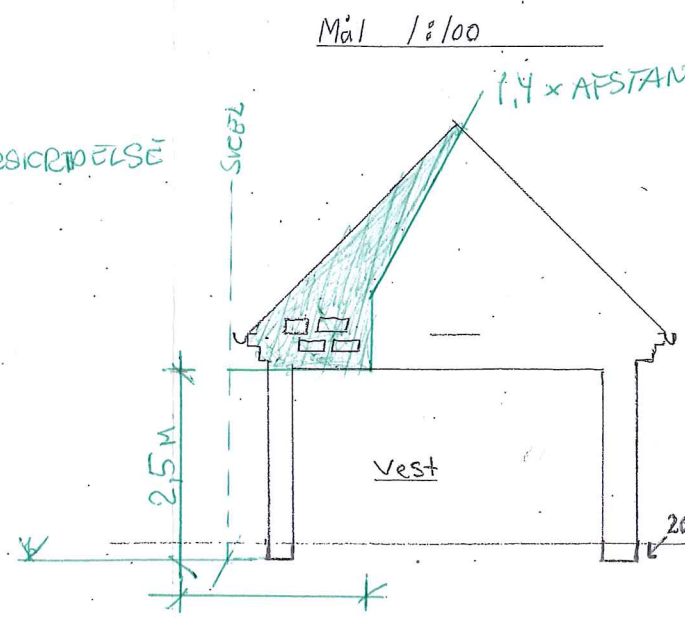

Billederne Passer på Nummerne

Mål 1:100

1,4 x AFSTAND TIL SICEL

SICEL

Tagsten

20 cm Sokel

Mursten

30 cm Sokel