




004

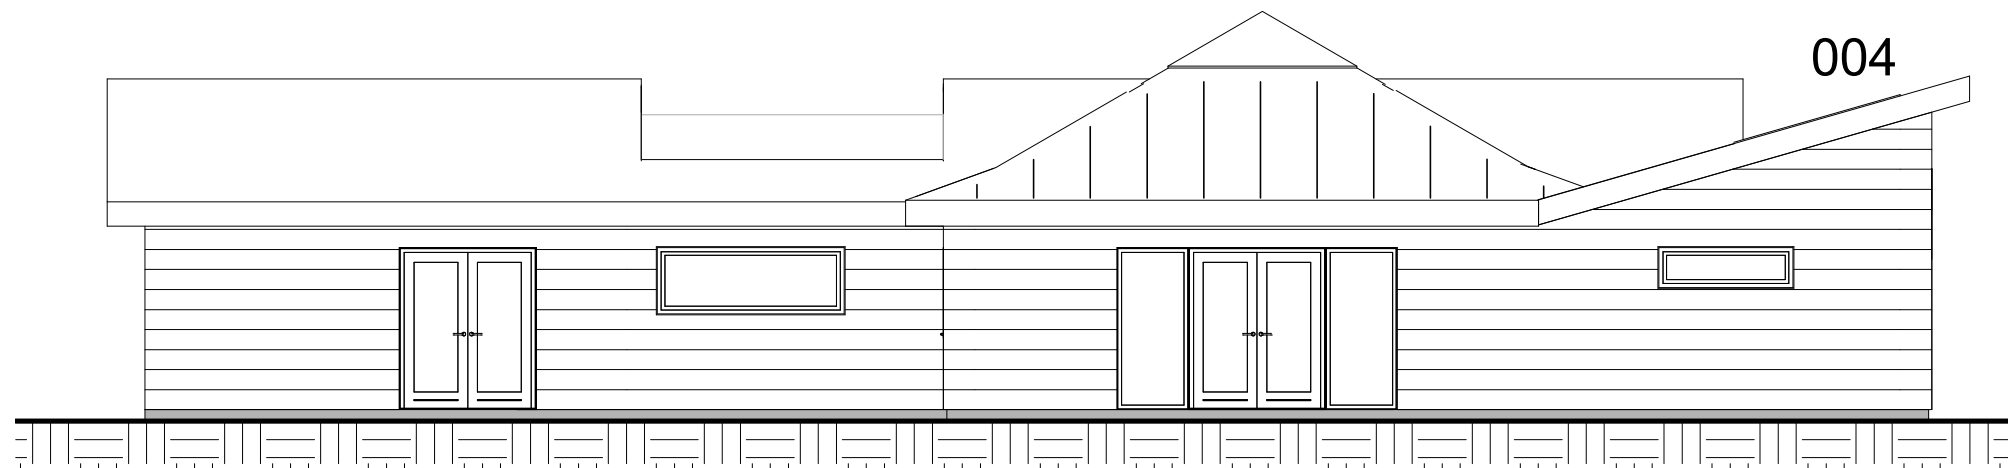


Syd
1:100
4.300

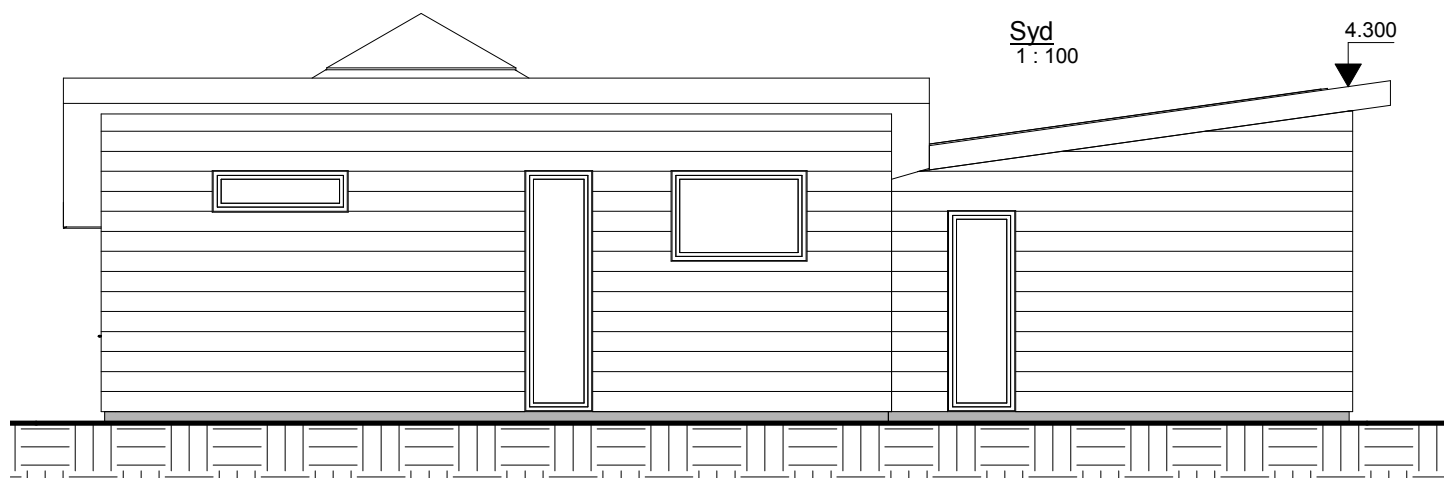

Øst
1:100

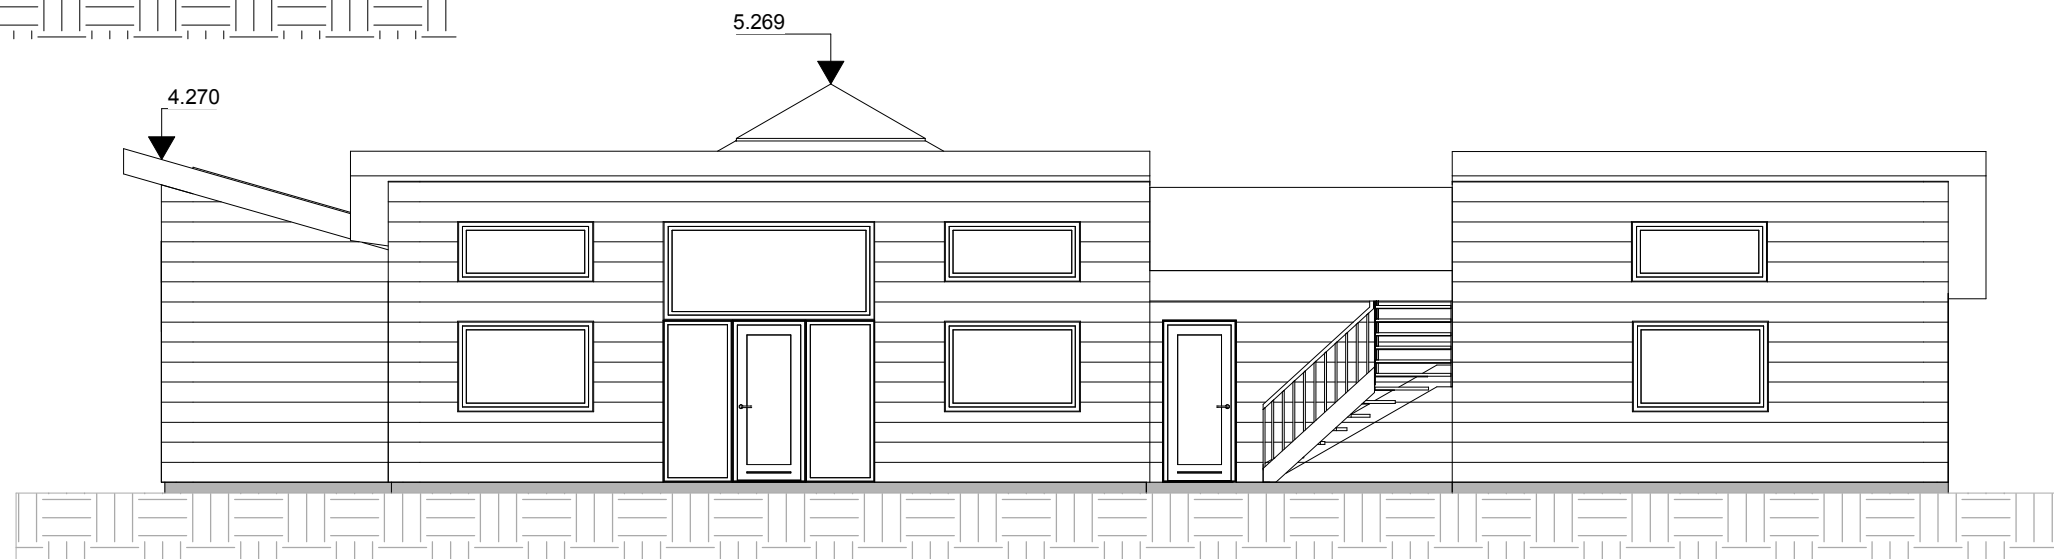

North
1:100

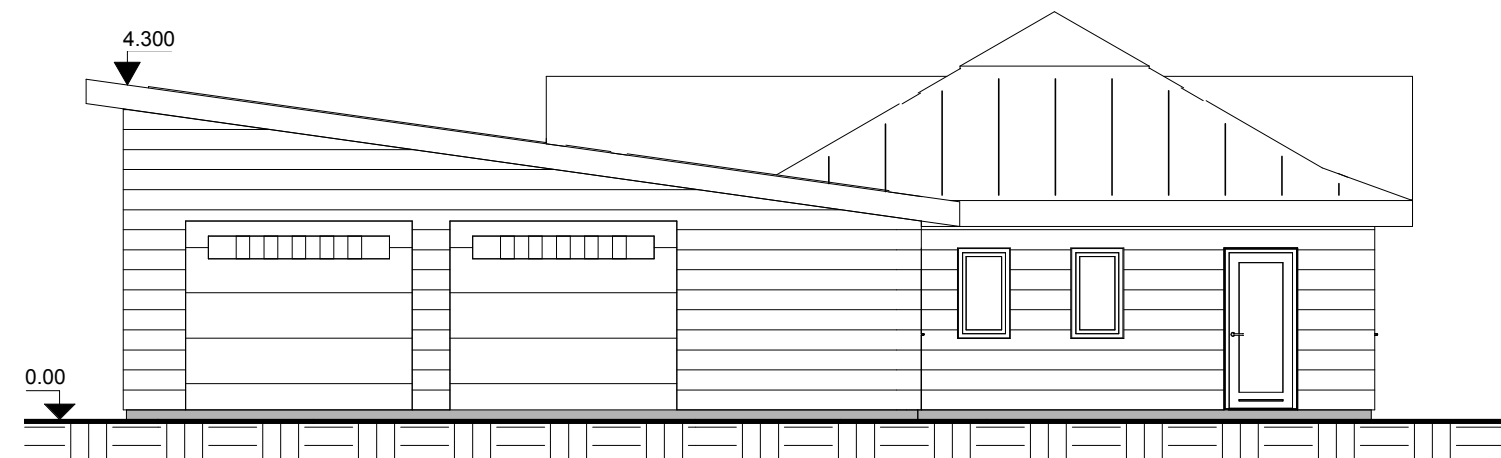

0.00

Vest
1:100

Facader beklædes med naturskiffer
Tag med tagpap

REV:

Ørskovbakken 64, 7400 Herning

Emne

Facader

Tegn. nr.

004

Bygherre: Sara og Daniel Møller Kongsgaard

Mål 1:100

Dato 20.02.16